


LEVANTAMIENTO TOPOGRAFICO
Topógrafo: Elias Rodd Sagbini
Licencia Profesional: 00 - 577 del CPNT Bogotá
Instrumento Para toma de Información :
ESTACION TOTAL
Marca: NIKON
Modelo: DTM 352
Sistema de Transformación: DATUM BOGOTÁ
Elipsoidal Internacional
Semieje Mayor: 6 378 388 m
Excentricidad: 1/297
Falso Norte: 1 000 000
Falso Este: 1 000 000
Longitud del Meridiano Central : 74°04'51.30"
W
Longitud del origen de Proyección: 4°33'56.57"
N
Tipo de Coordenada: Corresponden al sistema
de coordenadas planas magna Sirgas amarradas al
punto verificado de Agustín Codazzi GPS AT1
(ubicado en el Aeropuerto Ernesto Cortizos).

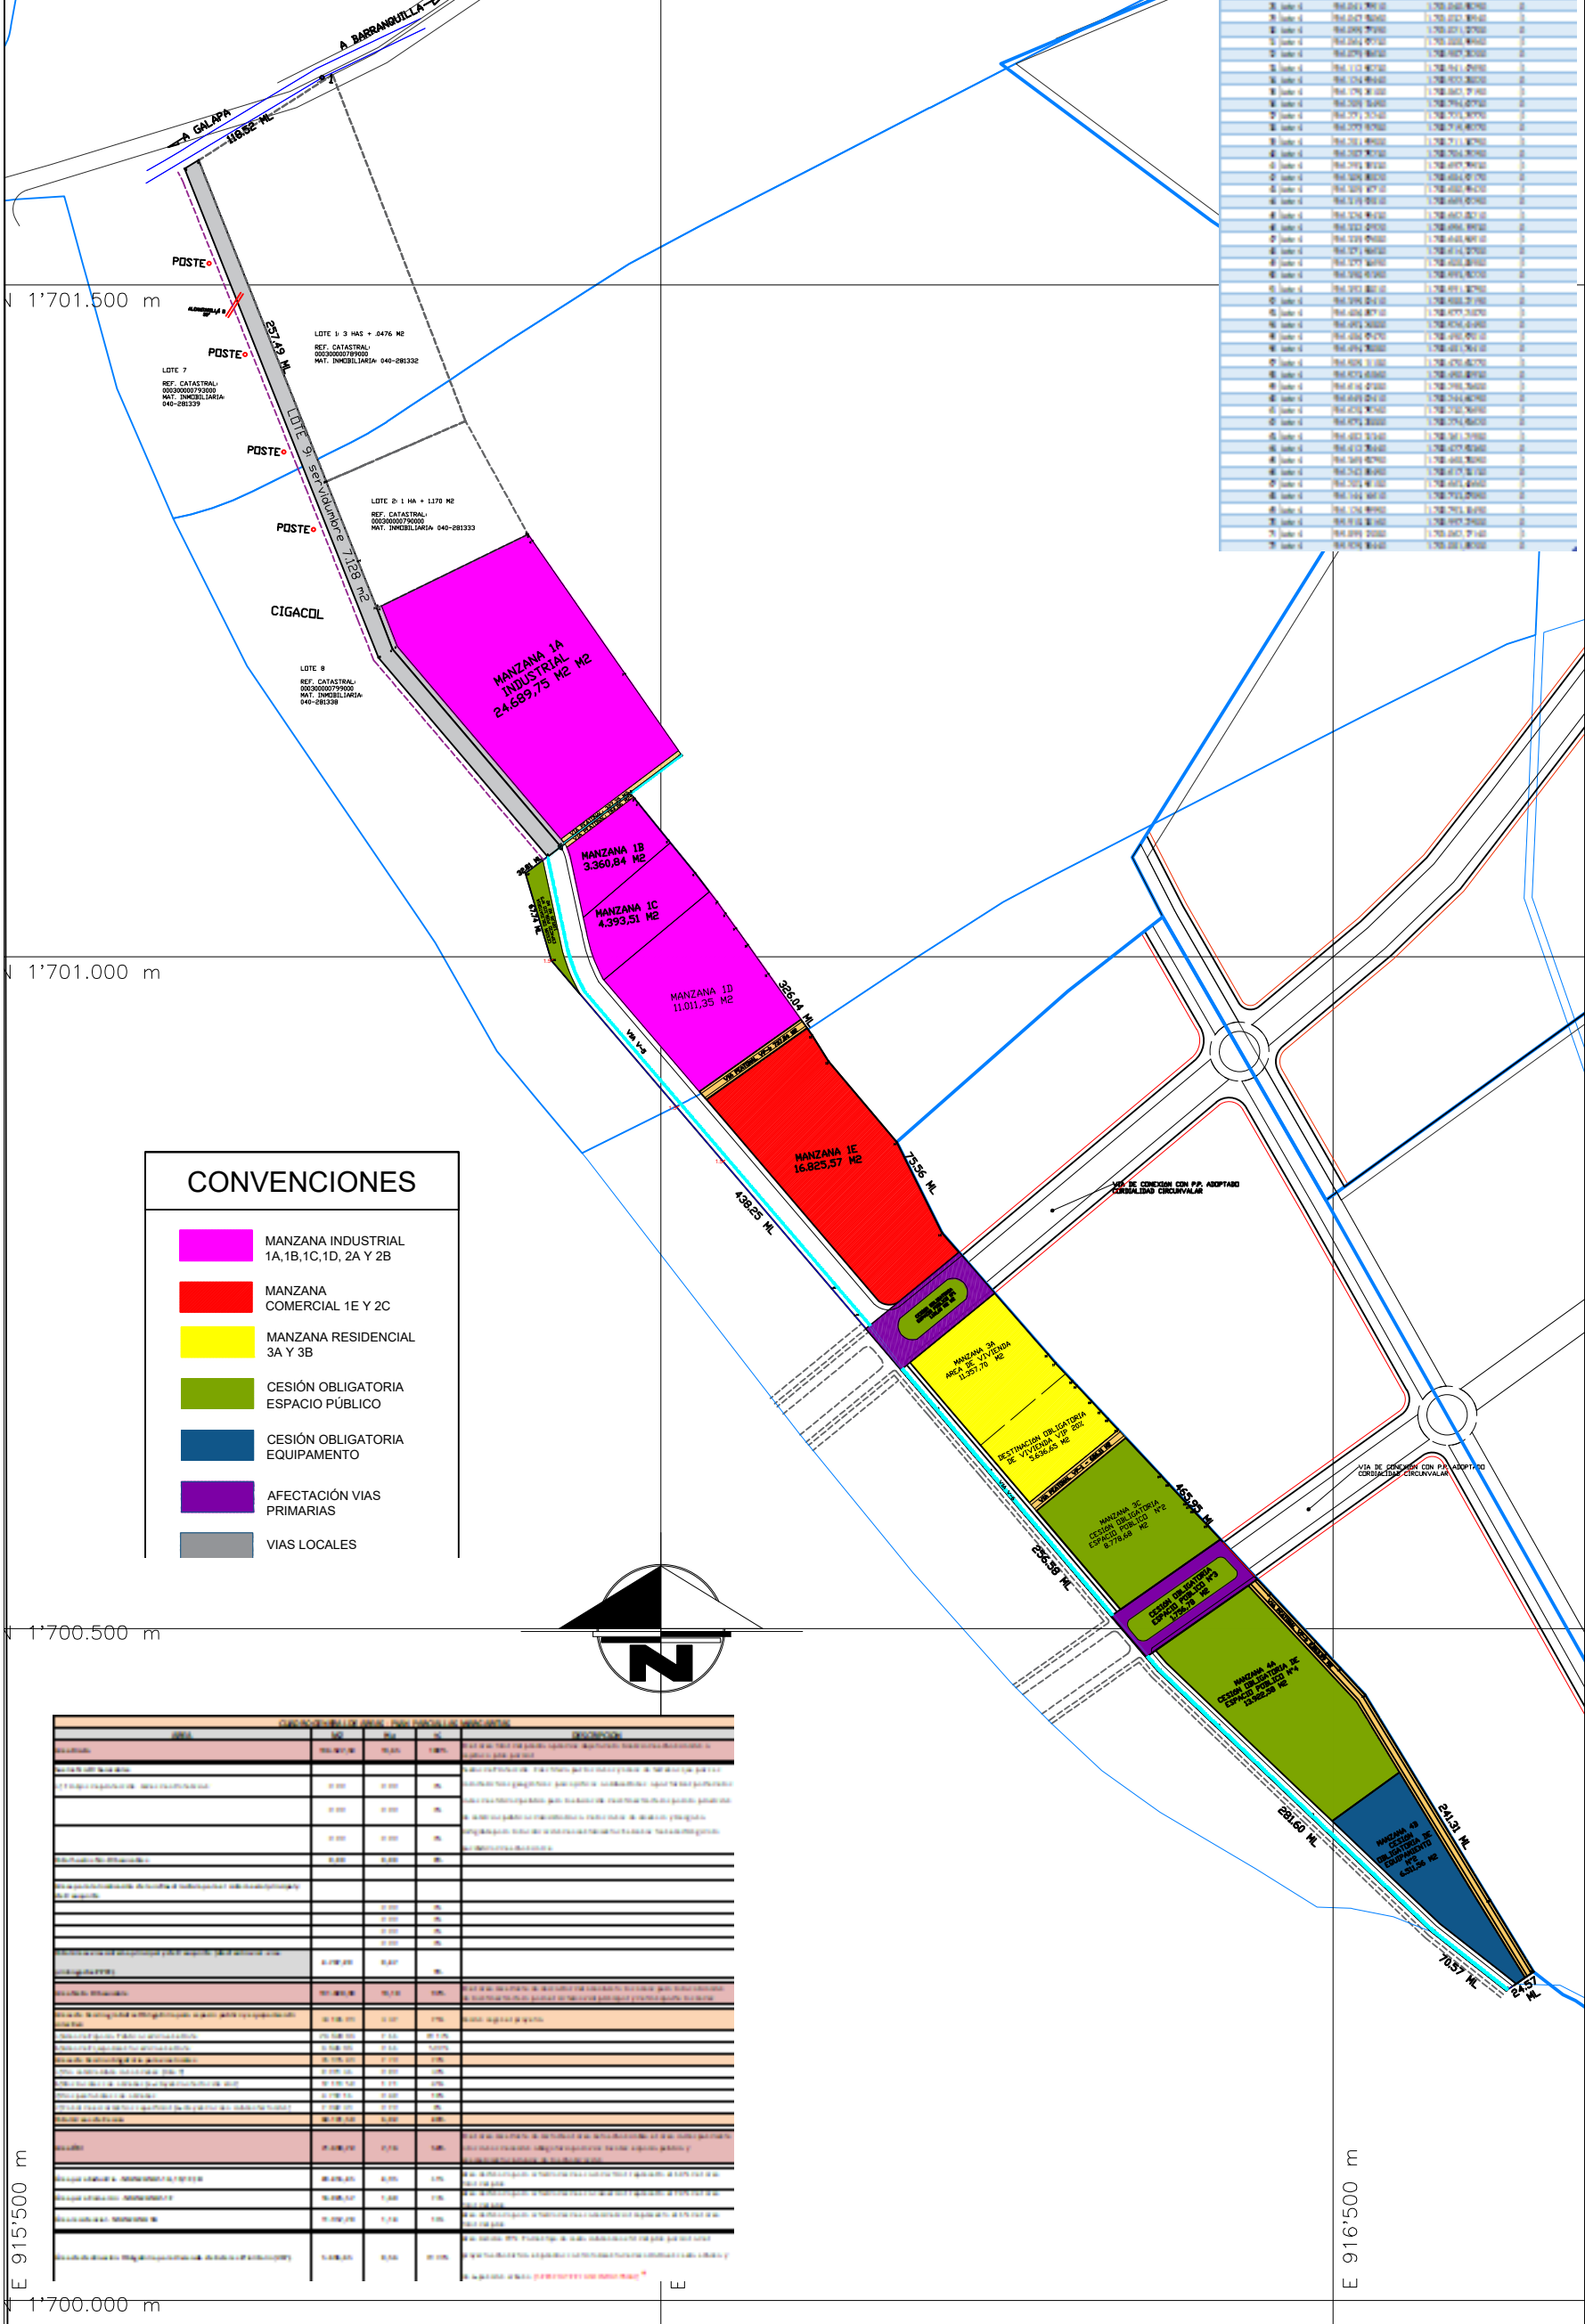

PLAN PARCIAL
LAS
MARGARITAS

UBICACIÓN:

ATLÁNTICO
BARRANQUILLA

TIPOLOGÍA:

PLAN PARCIAL
DE DESARROLLO

PROPIETARIOS:

JAIRO JARAMILLO Y OTROS
Y
ESCOLAR RUBIO PARRA S.A.S.

REVISY ADOPTA:

SECRETARIA DE PLANEACIÓN
DISTRITAL
Y
ALCALDIA DISTRITAL DE
BARRANQUILLA

PROMOTOR:

Gestores Urbanos
Arq. Arturo Jimenez Garrido
MP. 440 Atlantico

PROYECTO:

Arq. July Mary Sanjuan B.
MP. A4288

CONTIENE:

PLANTEAMIENTO
URBANISTICO

REVISIONES		
No.	REVISIONES	FECHA

AREA BRUTA PLAN PARCIAL (M2):
136.527,50 M2

Fecha: Mayo 2019
Escala: 1:2000
Revisi?n: F1/13
ARCHIVO: .ACAD