



PERFILES

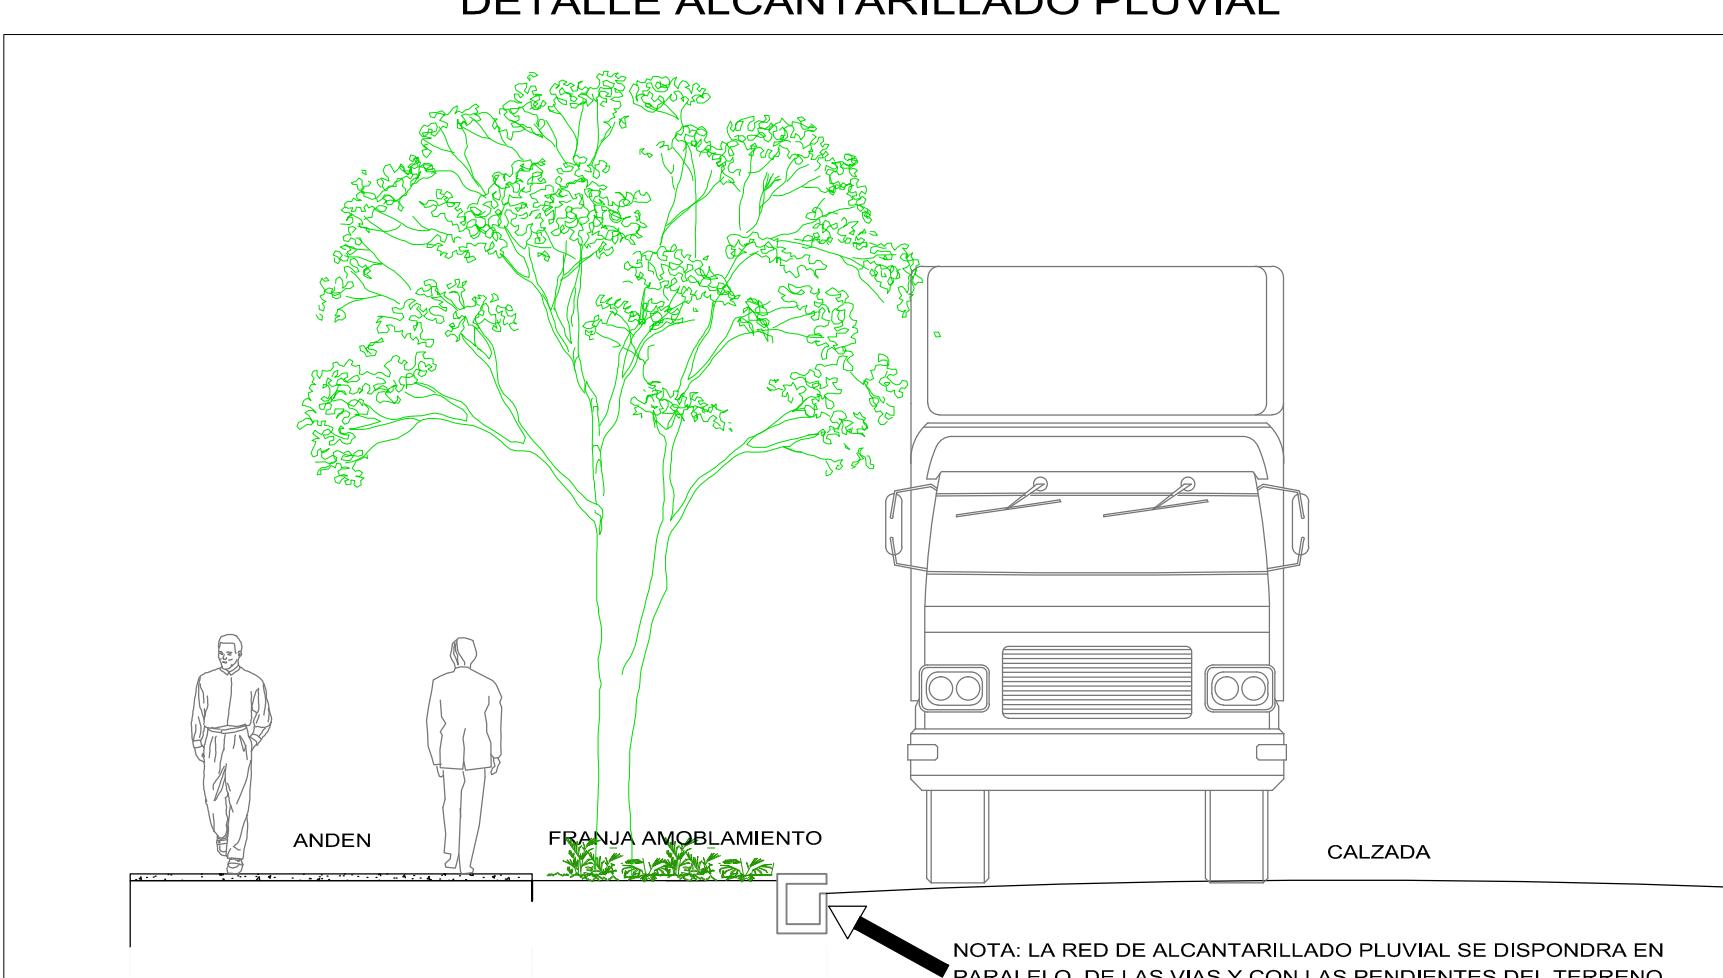

## PLAN PARCIAL CARIBE VERDE

DISTRITO ESPECIAL  
INDUSTRIAL Y PORTUARIO  
DE BARRANQUILLA

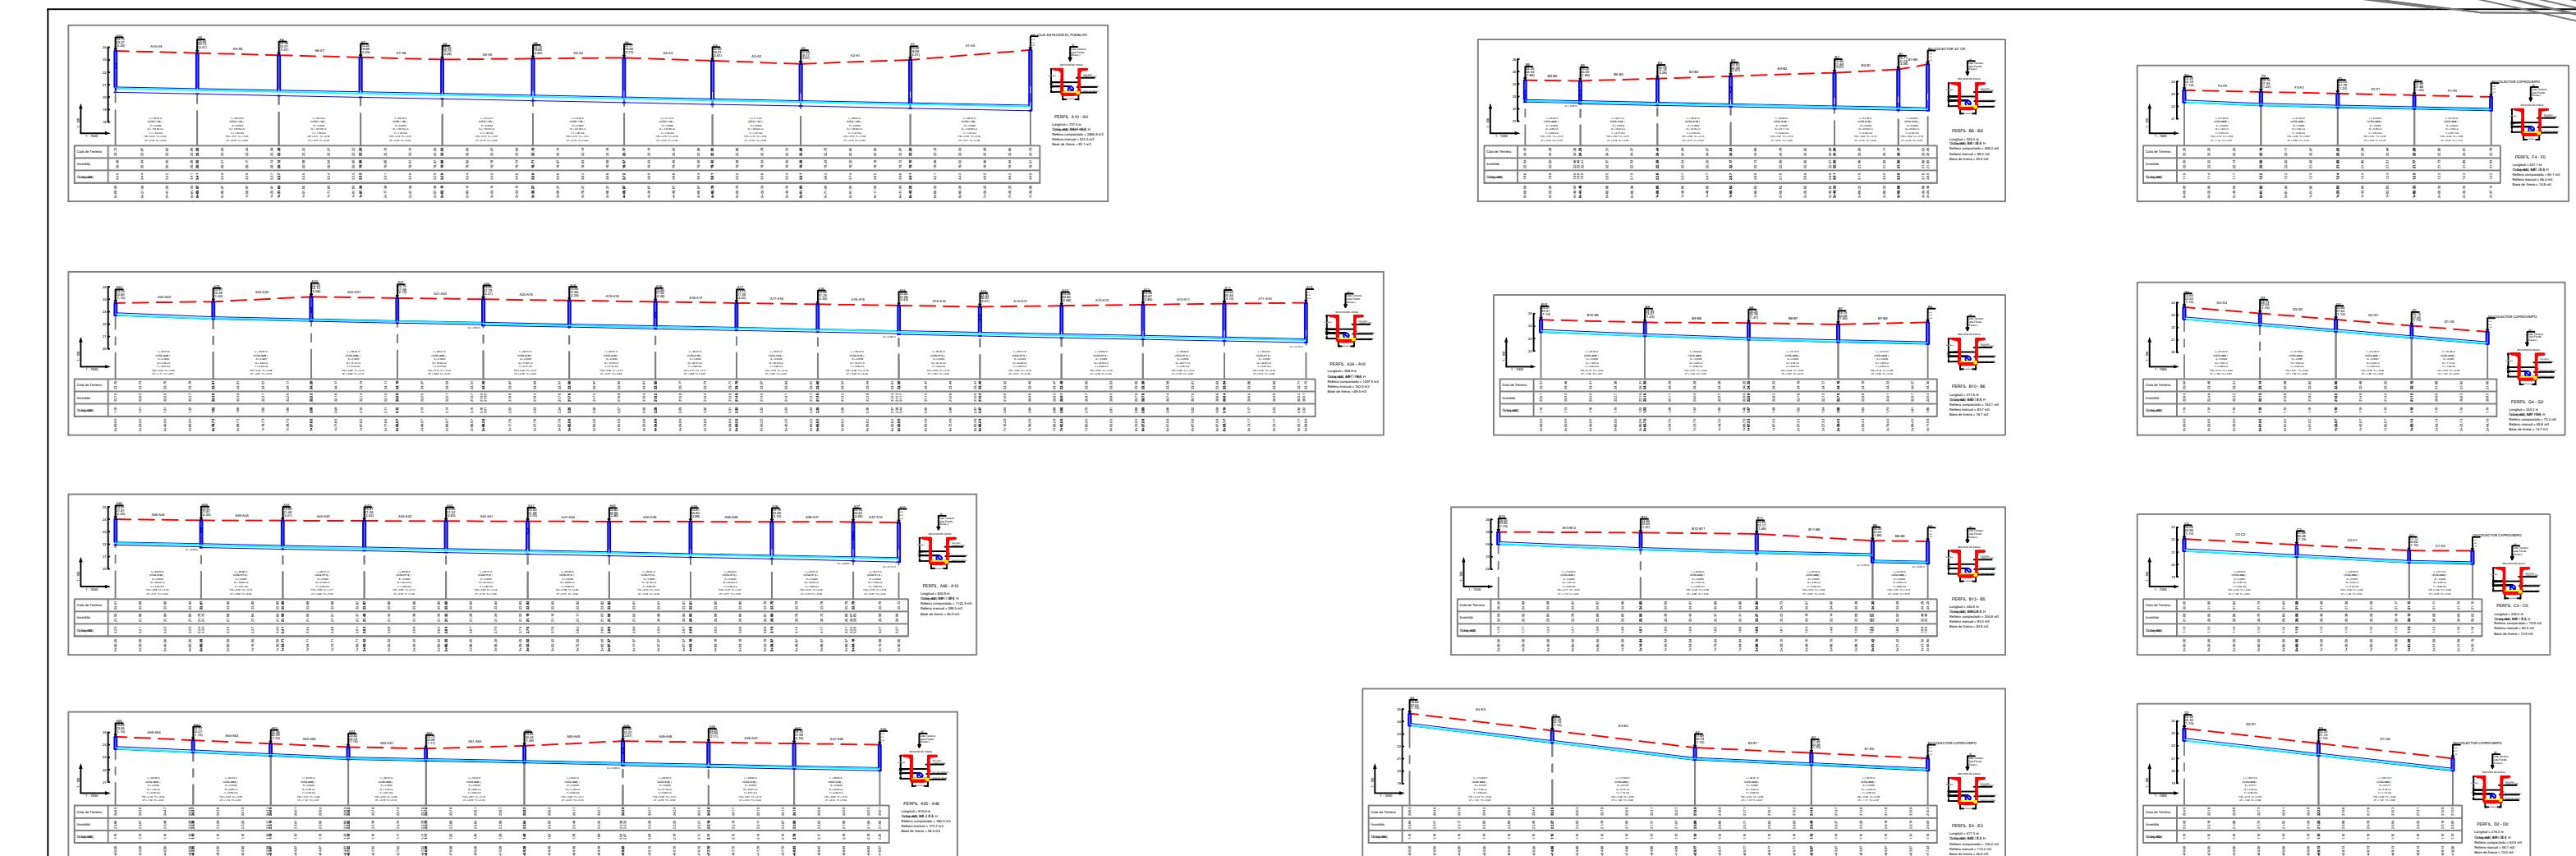

PROMOTOR



UNION TEMPORAL URBES DEL CARIBE

DISEÑO:  
Xavier G. Romero de Pindray  
MP 25700-05949 DE CUNDINAMERCA

PROPIETARIO y/o APODERADO:

CONTIENE:  
PLANO DE TRAZADO DE REDES  
DE ALCANTARILLADO,  
SANITARIO y PROP.PLUVIAL

ACTUACIONES POSTERIORES

APROBACION CURADURIA URBANA

ARQUITECTO

INGENIERO

COORDINADOR

RESOLUCION N°

ACTUACIONES POSTERIORES

FECHA

CONVENCIONES:

NIVEL DE VIA

DIRECCION PENDIENTE

Hoja N°:

5/12

Escala:

1:5000

U-4-1

Diciembre 2012