

PLAN ZONAL RIBERA VIA 40



PF-04 SISTEMA ESPACIO PÚBLICO PROPUESTO

CONVENCIONES	LEYENDA
Arroyos canalizados, viacanales	Colegios Públicos
Arroyo sin canalizar	Manzanas
Límite Plan Zonal	Cuerpos de agua
Perímetro Urbano	Espacio público propuesto (Alameda Tipo A) Perfil V3
Vías principales	Espacio público propuesto (Alameda Tipo B) Perfil V3
Vías proyectadas	Espacio público propuesto (Alameda Tipo C) Perfil V5
	Espacio Público Actual
	Suelo de Protección
	Manzanas Plan Zonal

Decreto No. _____ de 2.015

Fecha: _____

FUENTE INFORMACIÓN CARTOGRAFICA


CRA: 2.007
IGAC: 2.008: 2.012
- Toda el área del Plan Zonal, se encuentra dentro de la clasificación del Suelo Urbano.
- Comprende el diagnóstico actual del área del Plan y la base vigente de las manzanas catastrales.

Información de Referencia


SISTEMA DE REFERENCIA: MAGNAS - SIRGAS
Proyección: Transversa de Mercator.
Elipsode: GRS80
Datum: MAGNA_ATL_BARRANQUILLA
Unidad Lineal: metros

Secretaría Distrital de Planeación, Barranquilla
Septiembre 2.015

LOCALIZACIÓN

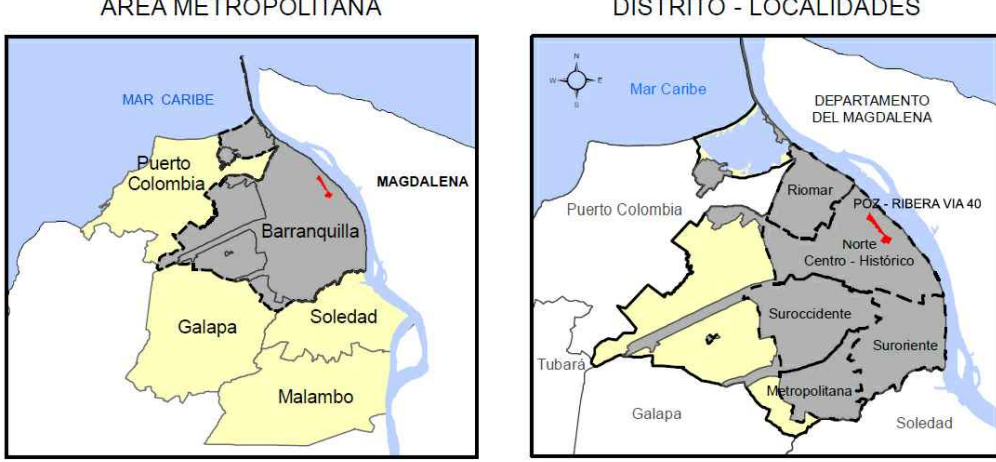

FORMATO IMPRESIÓN 707 X 1000 MM
ESCALA 1:2500

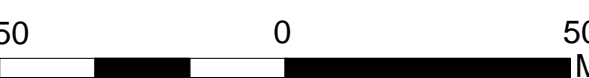

MAPA N°
N-04