

PLAN ZONAL RIBERA VIA 40



PF-01 DELIMITACIÓN Y BASE GENERAL

- Arroyo canalizado, viacanal
- Arroyo sin canalizar
- Vías principales
- Límite Plan Zonal
- Límite Barrios
- Perímetro Urbano
- Suelo Urbano
- Suelo de Protección
- Espacio Público Actual
- Manzanas Catastrales (POZ)
- Manzanas
- Cuerpos de agua

Decreto No. _____ de 2.015
Fecha: _____

FUENTE INFORMACIÓN
CARTOGRAFICA


CRA: 2.007
IGAC: 2.008: 2.012
- Toda el área del Plan Zonal, se encuentra dentro de la clasificación del Suelo Urbano.
- Comprende el diagnóstico actual del área del Plan y la base vigente de las manzanas catastrales.

Información de Referencia

SISTEMA DE REFERENCIA: MAGNAS - SIRGAS
Proyección: Transversa de Mercator.
Elipsoide: GRS80
Datum: MAGNA_ATL_BARRANQUILLA
Unidad Lineal: metros

Secretaría Distrital de Planeación, Barranquilla
Septiembre 2.015

LOCALIZACIÓN

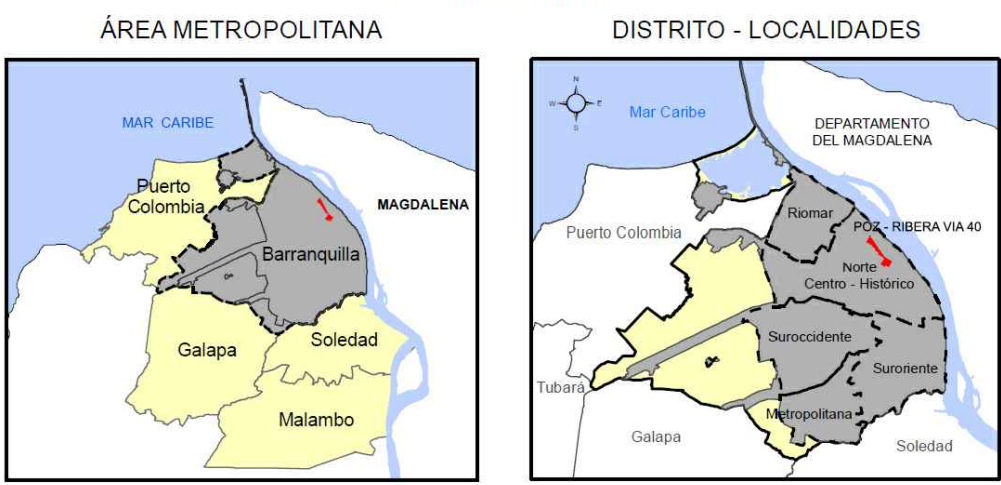

FORMATO IMPRESIÓN 707 X 1000 MM
ESCALA 1:2500

50 0 50 Mts

MAPA N°

N-01