

PLAN ZONAL RIBERA VIA 40



PF-03 SISTEMA VIAL PROPUESTO

CONVENCIONES	LEYENDA	TIPO PERFILES VIALES
Arroyos canalizados, viacanales	Colegios Públicos	V2
Arroyo sin canalizar	Reserva Vial (Via 40 - V2)	V3
Límite Plan Zonal	Espacio Público Actual	V5
Perímetro Urbano	Manzanas Plan Zonal (diseño)	V6
Manzanas		AVR (Avenida del Río)
Cuerpos de agua		

Decreto No. \_\_\_\_\_ de 2.015

Fecha: \_\_\_\_\_

FUENTE INFORMACIÓN CARTOGRAFICA

CRA: 2.007  
IGAC: 2.008: 2.012


- Toda el área del Plan Zonal, se encuentra dentro de la clasificación del Suelo Urbano.  
- Comprende el diagnóstico actual del área del Plan y la base vigente de las manzanas catastrales.

Información de Referencia

SISTEMA DE REFERENCIA: MAGNAS - SIRGAS  
Proyección: Transversa de Mercator.  
Elipsode: GRS80  
Datum: MAGNA\_ATL\_BARRANQUILLA  
Unidad Lineal: metros

Secretaría Distrital de Planeación, Barranquilla  
Septiembre 2.015

LOCALIZACIÓN

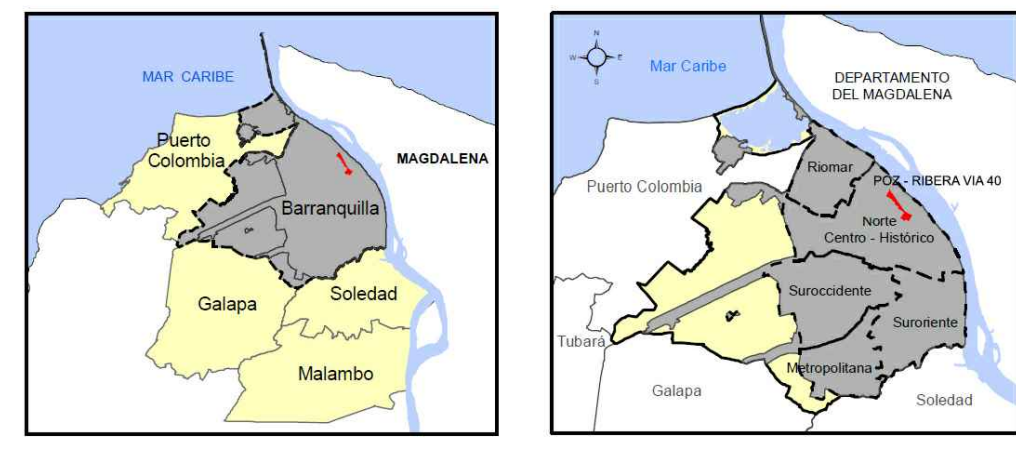

FORMATO IMPRESIÓN 707 X 1000 MM

ESCALA 1:2500



MAPA N°

N-03