

PLAN ZONAL RIBERA VIA 40



PF-06 EDIFICABILIDAD DENSIDAD URBANÍSTICA

CONVENCIONES

- Colegios Públicos
- Arroyos canalizados, viacanales
- Arroyo sin canalizar
- Limite Plan Zonal
- Vias Principales
- Vias Projectadas

LEYENDA

TRATAMIENTO DE CONSOLIDACIÓN

- Especial (a)

TRATAMIENTO DE RENOVACIÓN

- Reactivación (hasta 40 pisos)

RESERVA VIAL VIA 40 (Perfil - VZ)

- Espacio Público Propuesto
- Espacio Público Actual
- Suelo de Protección
- Cuerpos de agua

Decreto No. _____ de 2.015

Fecha: _____

FUENTE INFORMACIÓN CARTOGRAFICA

CRA: 2.007
IGAC: 2.008: 2.012

- Toda el área del Plan Zonal, se encuentra dentro de la clasificación del Suelo Urbano.
- Comprende el diagnóstico actual del área del Plan y la base vigente de las manzanas catastrales.


Información de Referencia
SISTEMA DE REFERENCIA: MAGNAS - SIRGAS
Proyección: Transversa de Mercator.
Elipsoid: GRS80
Datum: MAGNA_ATL_BARRANQUILLA
Unidad Lineal: metros

LOCALIZACIÓN

ÁREA METROPOLITANA

DISTRITO - LOCALIDADES

FORMATO IMPRESIÓN 707 X 1000 MM
ESCALA 1:2500

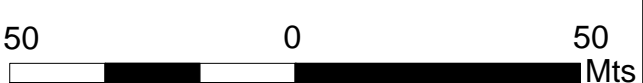

MAPA N°
N-06