

- LÍMITE PLAN PARCIAL
- ANDEN - BUEN ESTADO
- ANDEN - REQUIEREN MEJORAMIENTO
- ANDEN - REQUIEREN INTERVENCIÓN CUMPLIENDO CON ANEXO No. 6
- AMPLIACIÓN DE ANDEN CUMPLIENDO CON EL PERFIL VIAL

NOTA:

Los perfiles viales se mantienen, readecuando los andenes para ajustarse al perfil V-6 del manual de espacio público hasta donde lo permita el perfil vial existente.


OAU | OFICINA DE ARQUITECTURA & URBANISMO

©2019 OAU s.a.s. TODOS LOS DERECHOS RESERVADOS.
Este documento es un instrumento de servicio y es propiedad única de OAU. Su uso sin autorización escrita de OAU está prohibido y se considerará una violación de los derechos del autor. Las escalas en los documentos están indicadas solamente como referencia y no están intencionadas a representar de manera precisa las condiciones actuales en obra y del proyecto. Será responsabilidad del cliente y el contratista revisar y comunicar por escrito al arquitecto las discrepancias en los documentos y el diseño. No se deberá usar los dibujos a escala para inferir las dimensiones del proyecto. Las dimensiones escritas tomarán precedencia en toda ocasión.

Oficina de Arquitectura & Urbanismo
Carrera 65 No 78 23 Barranquilla, Colombia 080001 (5) 378 3046 / (315) 875 1111
Carrera 8 No 80 54 Oficina 403 Bogotá, Colombia 110221 (311) 415 6819

www.oau.com.co info@oau.com.co


Proyecto
PLAN PARCIAL
Barranquilla, Atlántico
Colombia

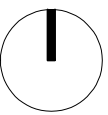

PLANO DE RED VIAL

Esc. 1 : 500

MALLA VIAL	ANDENES M2	VIAS M2	TOTAL M2
Carrera 51	360	812	1172
Carrera 50B	526	1235	1761
Carrera 50	625	0	625
Calle 41	96	347	443
Calle 42	569	996	1566
Calle 43	802	829	1631
TOTAL	2978	4219	7196,7

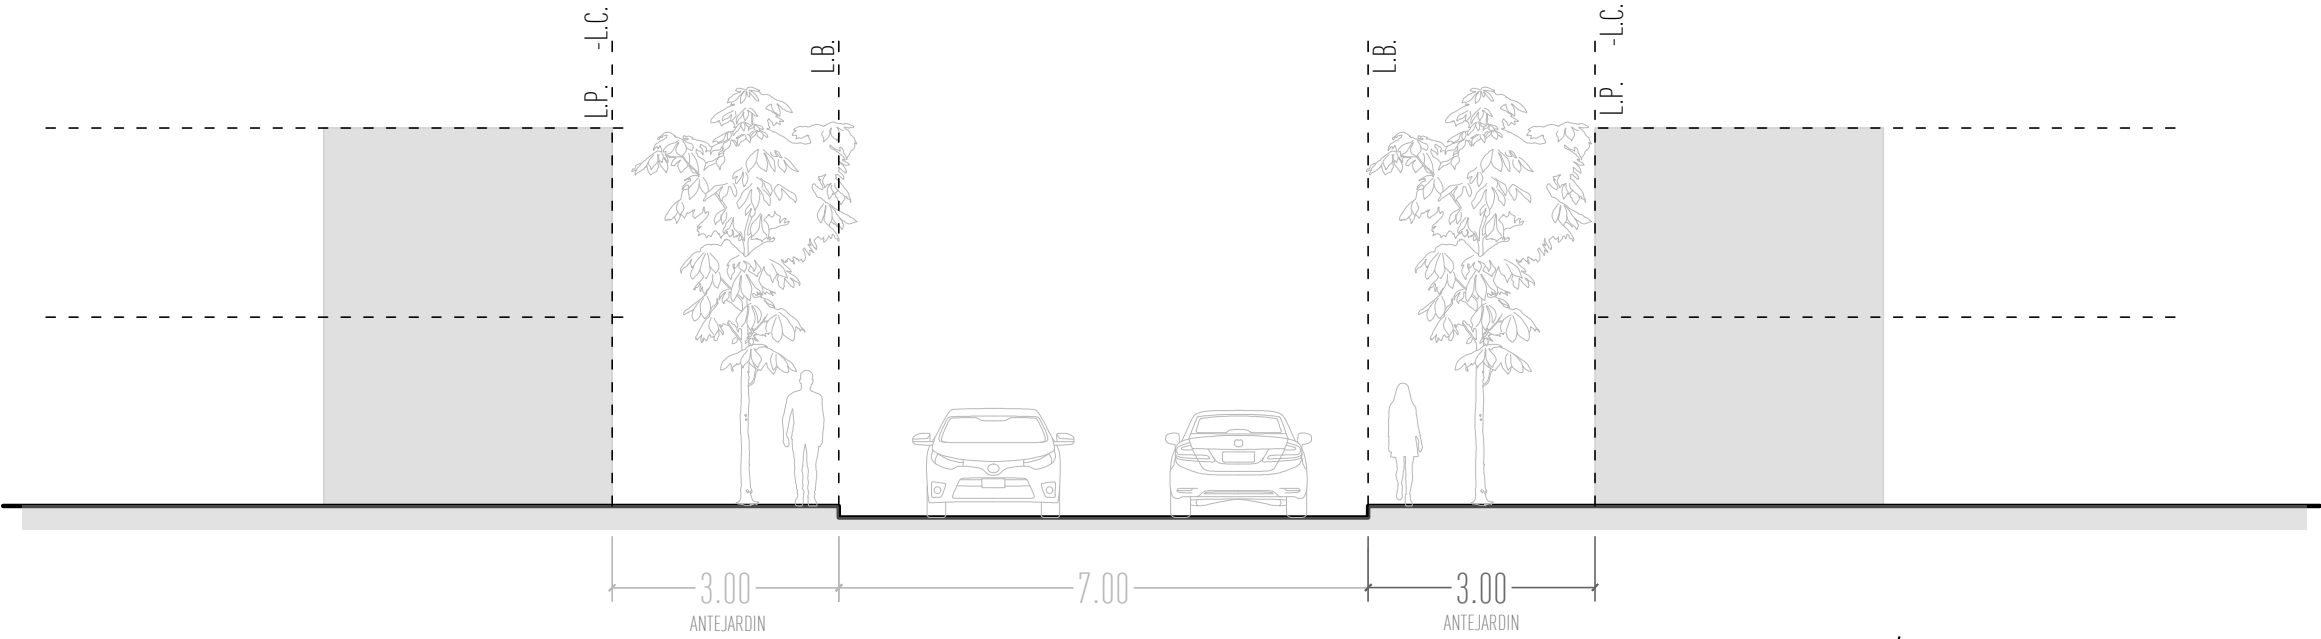

PERFIL VIAL V6 - LOCAL / ANEXO No.6 PERFILES DEL SISTEMA DE MOVILIDAD

Esc. 1 : 100

Contiene Escala

PLANO DE LA RED VIAL 1:500

Rev.	Fecha	Dibujo	Aprob.	Notas

Arquitecto **RODRIGO CHAIN RODRIGUEZ**
Matricula Profesional **A251232007-72291438**

Número **PF-2** Fecha **2023.09.06** Plancha **2** de **16**