


PLANO DEFINITIVO

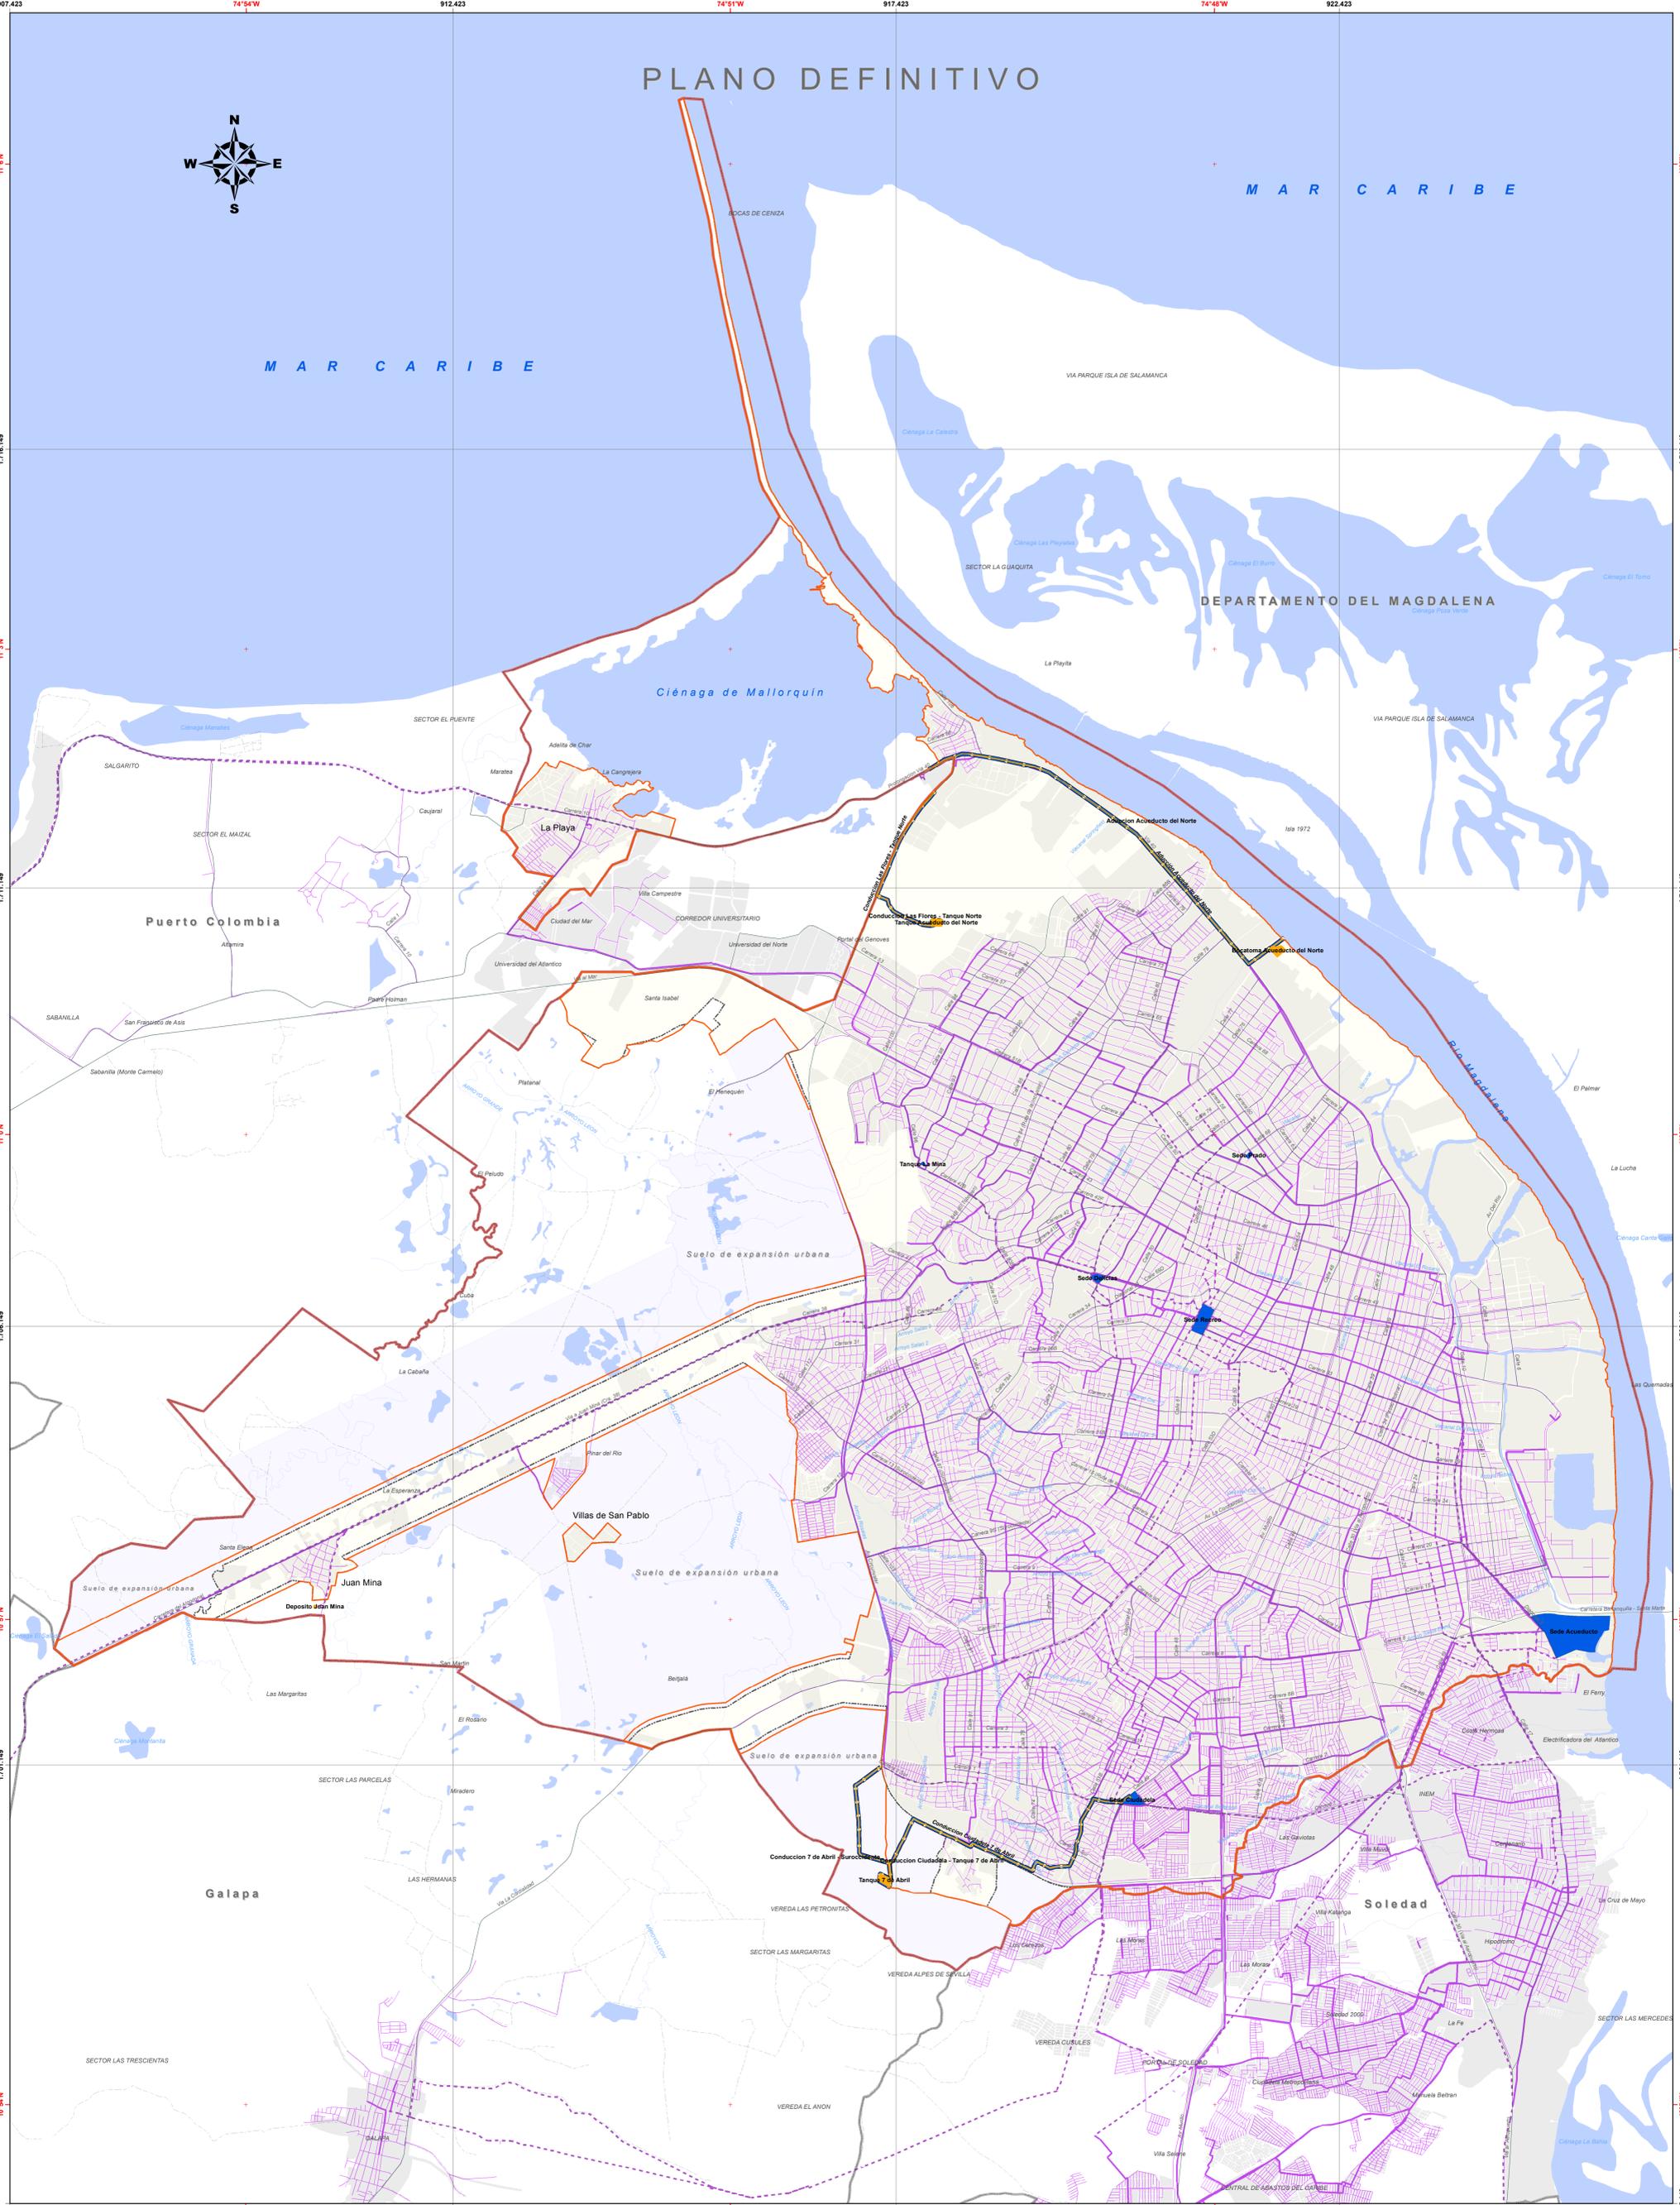

PLAN DE ORDENAMIENTO TERRITORIAL BARRANQUILLA: 2012 - 2032



ALCALDÍA DE BARRANQUILLA
Distrito Especial, Industrial y Portuario
SECRETARÍA DISTRITAL DE PLANEACIÓN

SISTEMA SERVICIOS PÚBLICOS: ACUEDUCTO

CONVENCIONES	LEYENDA
Arroyos	Sistema de Red de Acueducto
Vías principales	Conducción
Caminos	Distribución Primaria
Perímetro de servicios	Distribución Secundaria
Perímetro urbano	Proyecto conducción y almacenamiento
Límite distrital	Infraestructura Acueducto Existente
Límite municipios	Reserva
Área sujeta de expansión	
Área sujeta urbano	
Manzanas urbanas	
Cuerpos de agua	

FUENTE INFORMACIÓN CARTOGRÁFICA

- Secretaría de Planeación: 2013
- Triple A: 2012, 2013
- IGAC: 2008, 2013
- CRA: 2007

OBSERVACIONES
- Las redes e infraestructura de servicios públicos actuales se muestran solamente como referencia e ilustración de la conectividad de las mismas dentro del área metropolitana y demás municipios bajo la operación de la empresa de servicios públicos encargada.

INFORMACIÓN DE REFERENCIA

Sistema de referencia: MAGNA - SIRGAS
Proyección: Transversa de Mercator
Elipsoide: GRS80
Datum: MAGNA_ATL_BARRANQUILLA
Falso Este: 917.264.4
Falso Norte: 1.699.839.9
Latitud de Origen: 10,923183
Origen: Central
Factor de Escala: 1
Unidad lineal: Metros

FECHA DE ELABORACIÓN
Febrero de 2014

LOCALIZACIÓN



ESCALA DE IMPRESIÓN



MAPA N°

U-06