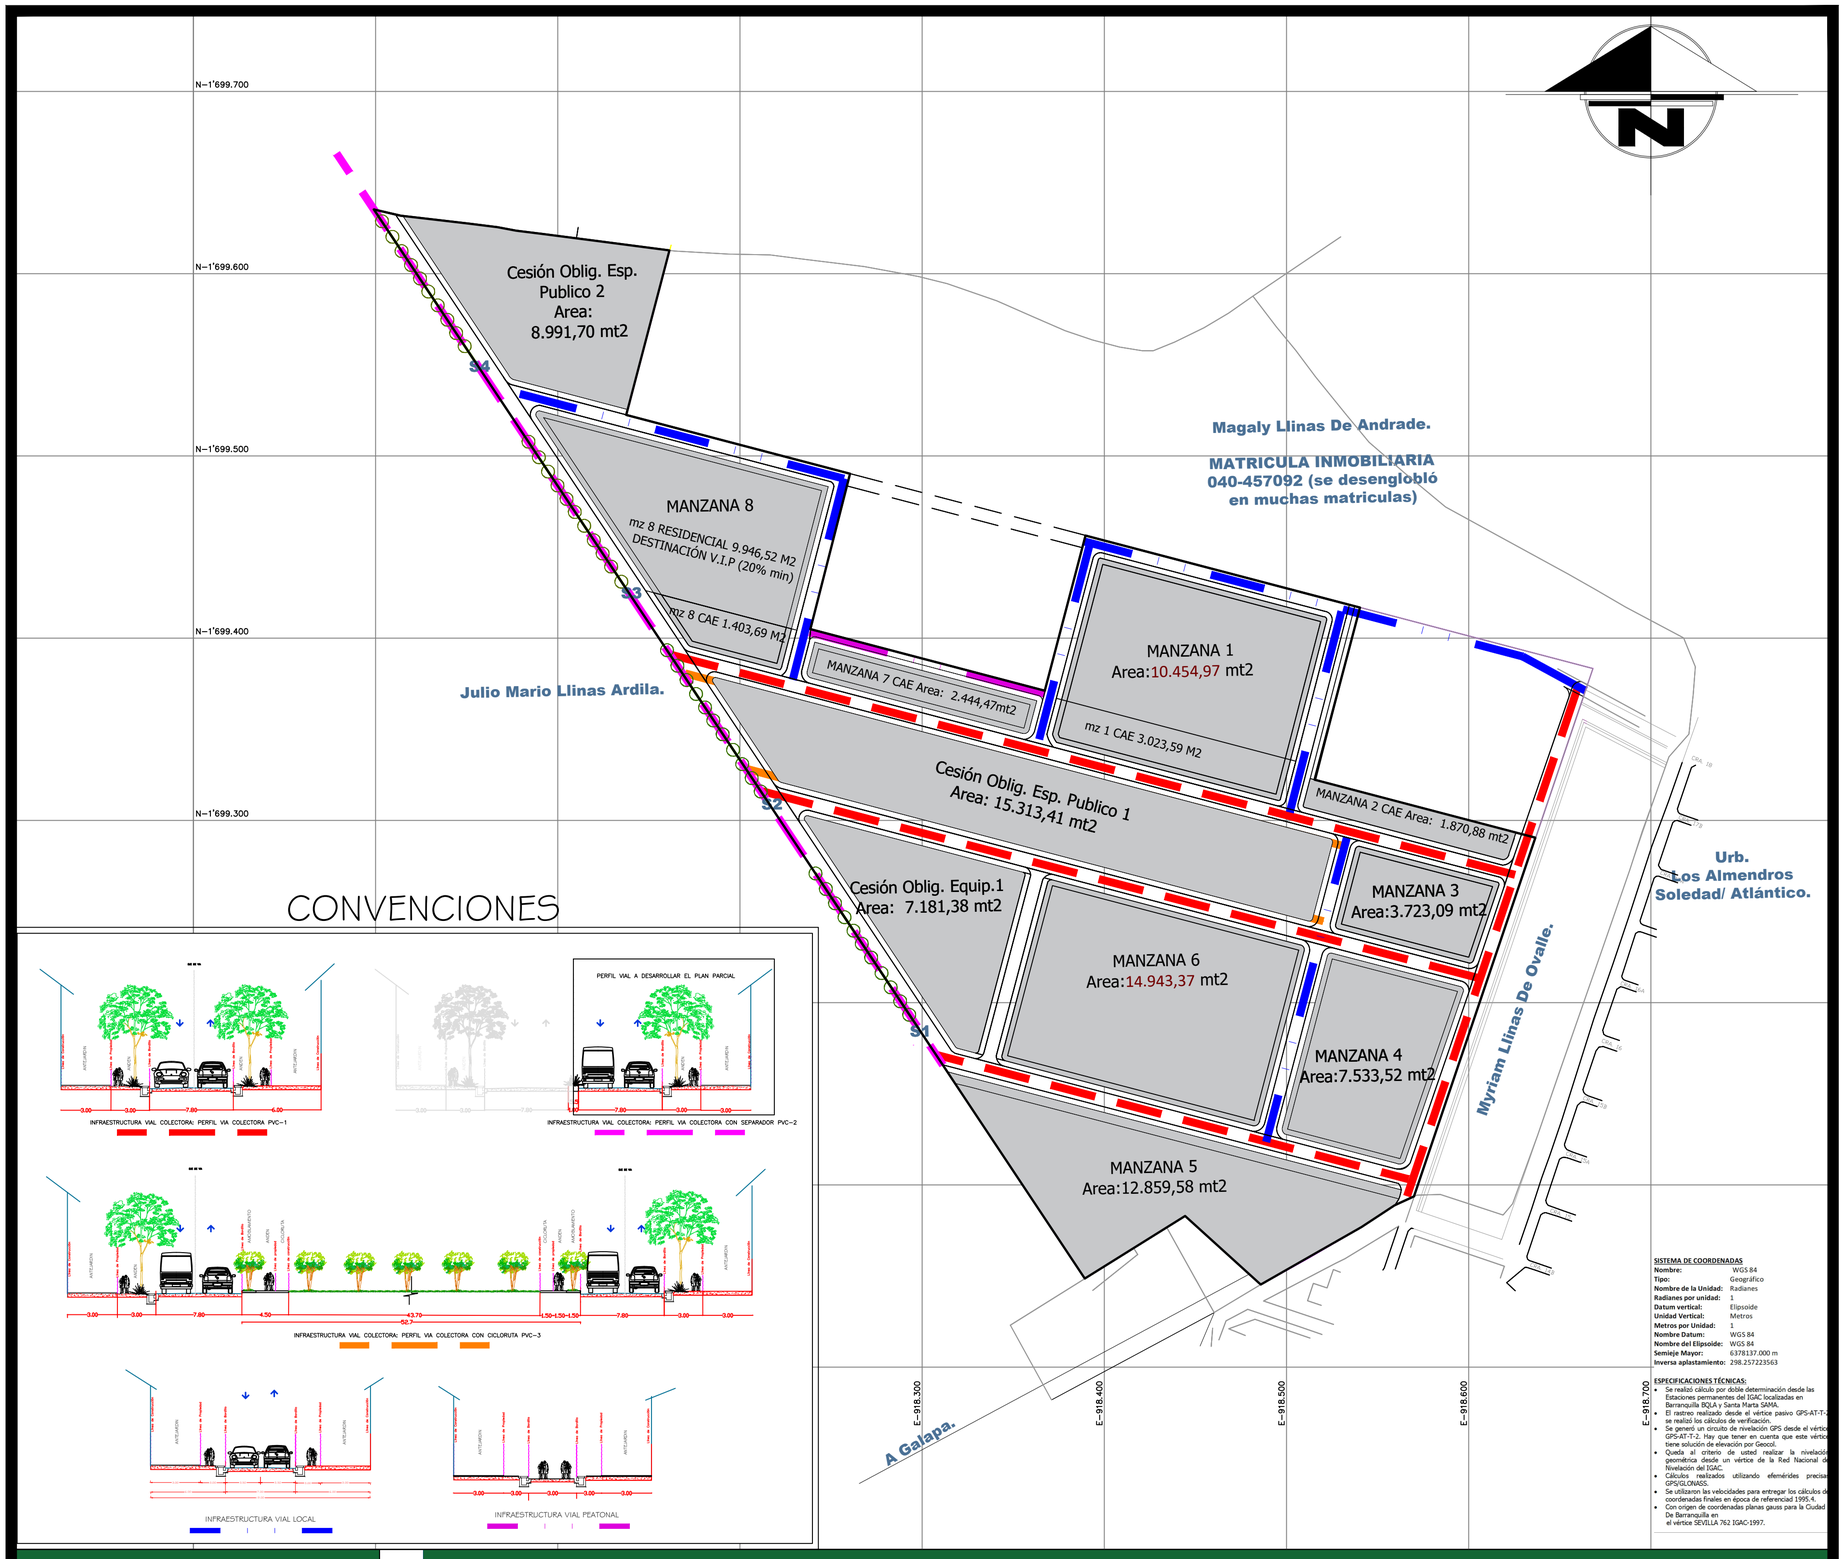

PLAN PARCIAL SEVILLA DEL CARIBE

Direccion:
CAMINO DE SEVILLA - ZONA DE EXPANSION INDUSTRIAL
Barranquilla - Colombia

PLANO PERFILES VIALES

LEONELL E. ROLONG DE LA TORRE
ARQUITECTO MAT A42012011-1043930778

FR-M-03
03 de 14
ESCALA: 1_2000

PROMOTOR: TERRAPIN S.A.S

CARTOGRAFÍA: ARQ. LEONELL EDUARDO ROLONG DE LA TORRE