Proyección de vía por la servidumbre de Líneas de Alta Tensión

Proyección de vía local

Hacia Barranquilla

Antigua Carretera del Algodón

Motel Capri

Arroyo Hondo

Cementos

Servimet

Eliécer Sredni

Área de Protección

CESIÓN 1 ESPACIO PÚBLICO

CESIÓN 2

CESIÓN 3

CESIÓN 4

CESIÓN PARA EQUIP. 2

CESIÓN PARA EQUIP. 1

Vía Tipo A

Vía Tipo B

Vía Tipo C

Vía Tipo D

Vía Tipo E

Vía Tipo F

Conectividad con Villas de San Pablo

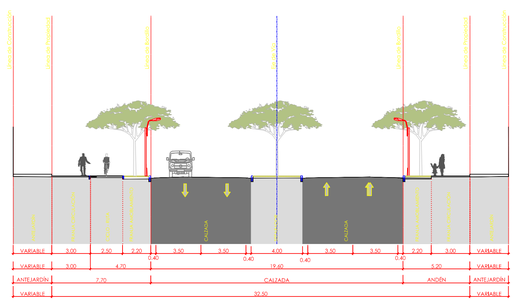

PERFIL CARRERA 38

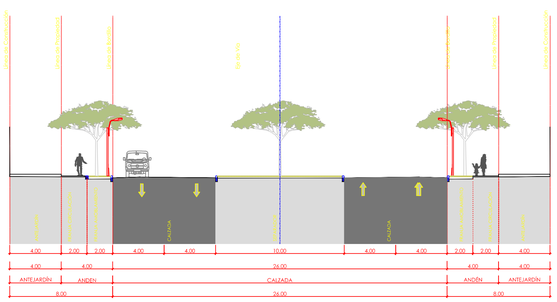

PERFIL VÍA TIPO A

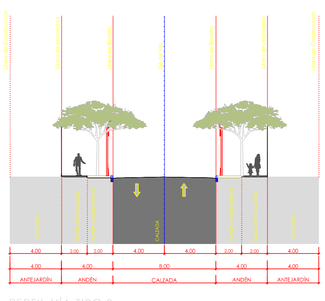

PERFIL VÍA TIPO B

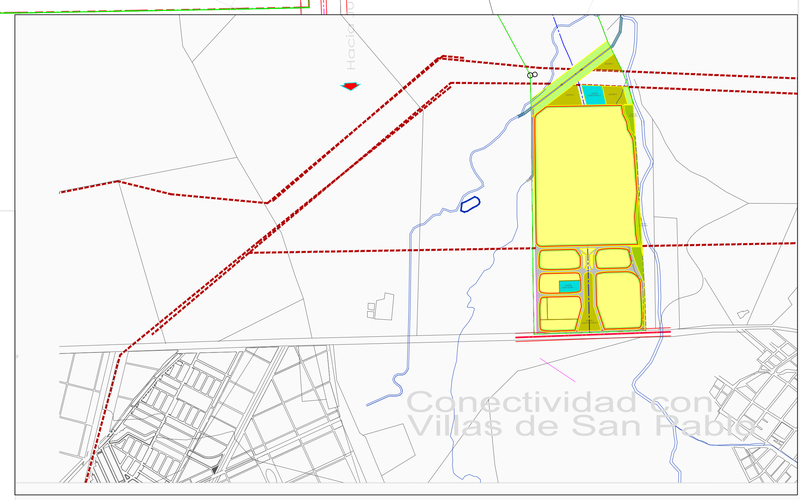

RED VIAL Y PERFILES VIALES
ESCALA 1:2.000
PLAN PARCIAL CNPO

0.0 75 125 250 500

Plan Parcial CENPO Centro Empresarial y de Negocios Puerta de Oro

Localización:
Km 1 vía a Juan Mina Barranquilla - Colombia

Promotor:
Jaime Lustgarten Steckerl

Equipo Técnico:
Coordinación
Arq. Yadira Muñoz Acevedo
Mat. A08382005
Digitalización
Arq. Jaydis Borja Torres
Arq. Ronny Rodríguez Nieto
Arq. Myrna Arévalo Carmona
Asesoría Jurídica
Nelsy Vallejo Valle

Convenciones
- Construcciones
- Andenes
- Espacio Público
- Vías
- Sentidos viales

Contenido:
Red Vial y Perfiles Viales

Escala: 1:2000

Fecha:
Junio 30 de 2009

Actualizaciones:

01	13 - 10 - 09
02	09 - 04 - 10
03	29 - 04 - 11

Plano:
UR-03

Archivo:
UR-03 red vial.dwg