False_Easting:	**917264,406**
False_Northing:	**1699839,935**
Central_Meridian:	**-74,834331**
Scale_Factor:	**1**
Latitude_Of_Origin:	**10,923183**
Linear Unit:	**Meter**
Geographic Coordinate System:	**GCS_MAGNA**
Datum:	**<custom>**
Prime Meridian:	**Greenwich**
Angular Unit:	**Degree**

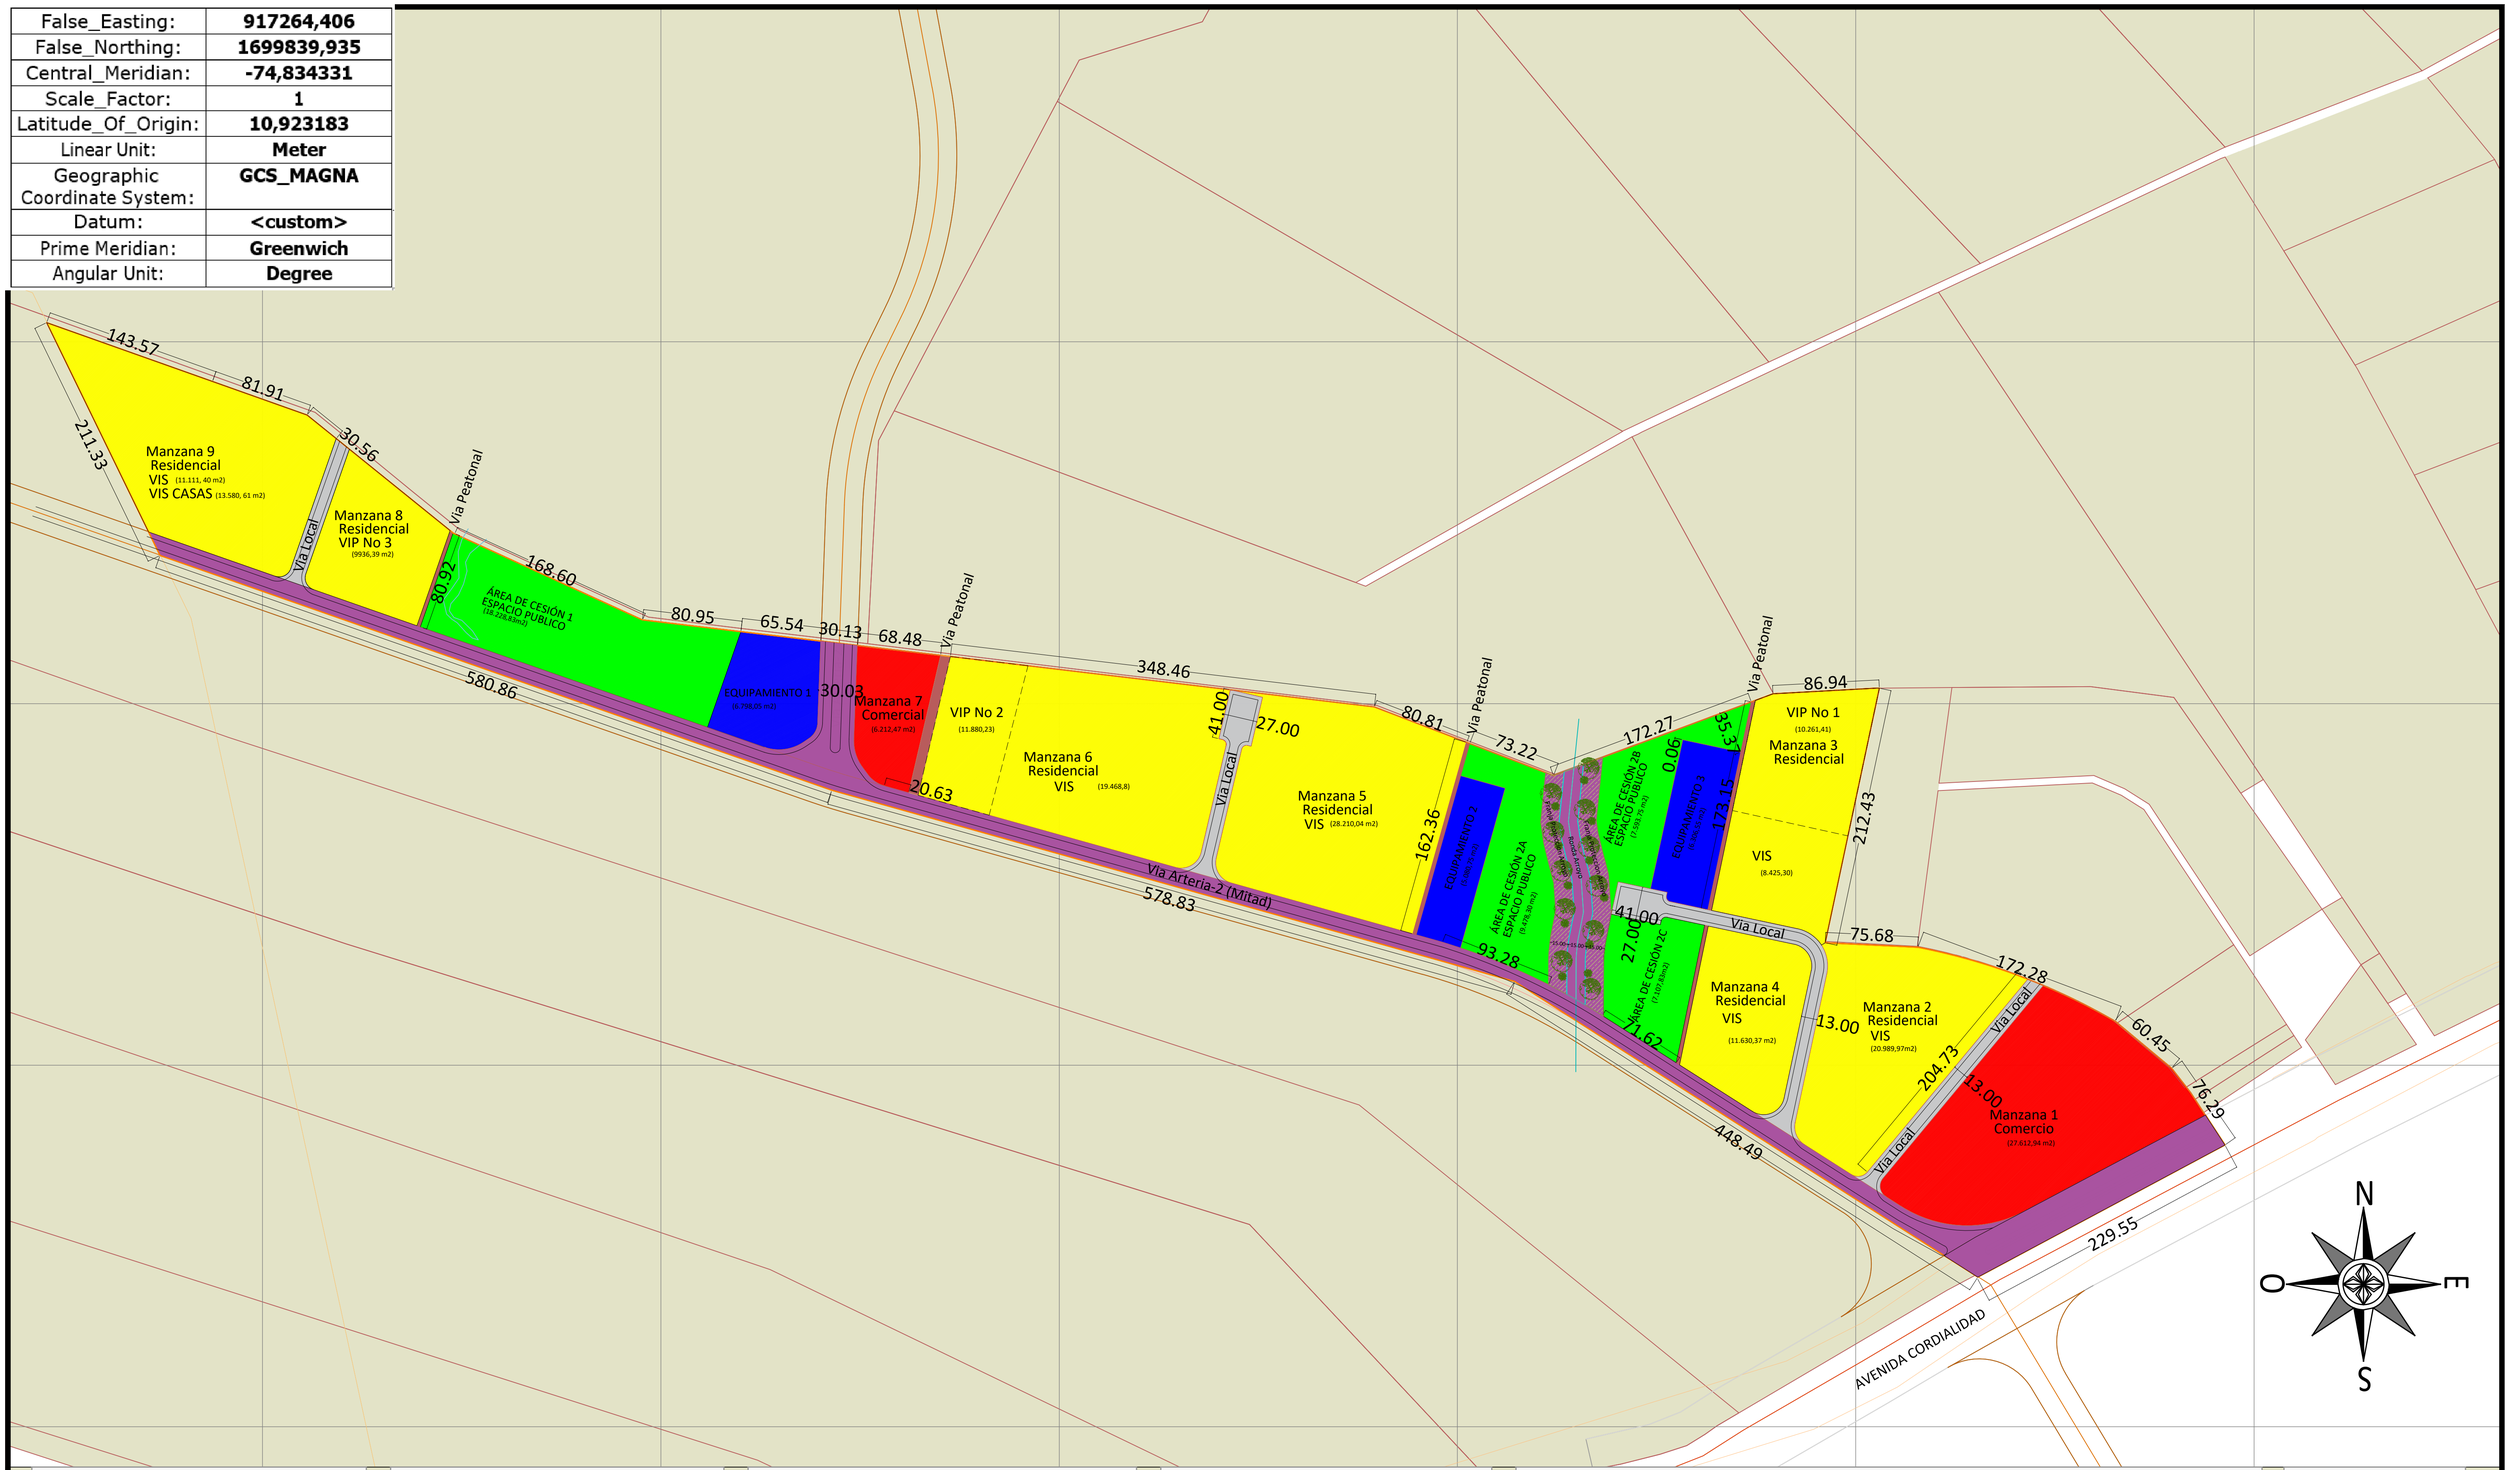

Modificaicón Plan Parcial GRANJA CATALINA

CONTIENE:
F01- PLANO GENERAL DE PLANTEAMIENTO URBANÍSTICO

PROMOTOR:
DBA INVERSORES S.A.

ARQUITECTO:
YULY MARY SANJUAN B.
MT: A428 ATLCO

CONSULTOR:
RETROPROYECTOS S.A.S.

FECHA:
SEPTIEMBRE 2021

CONVENCIONES:
- Cesiones Espacio Público
- Cesiones Equipamiento
- Afectación vial y ambiental
- Comercio
- Vivienda

ESCALA:
1 / 2500

PLANCHA:
01/11