


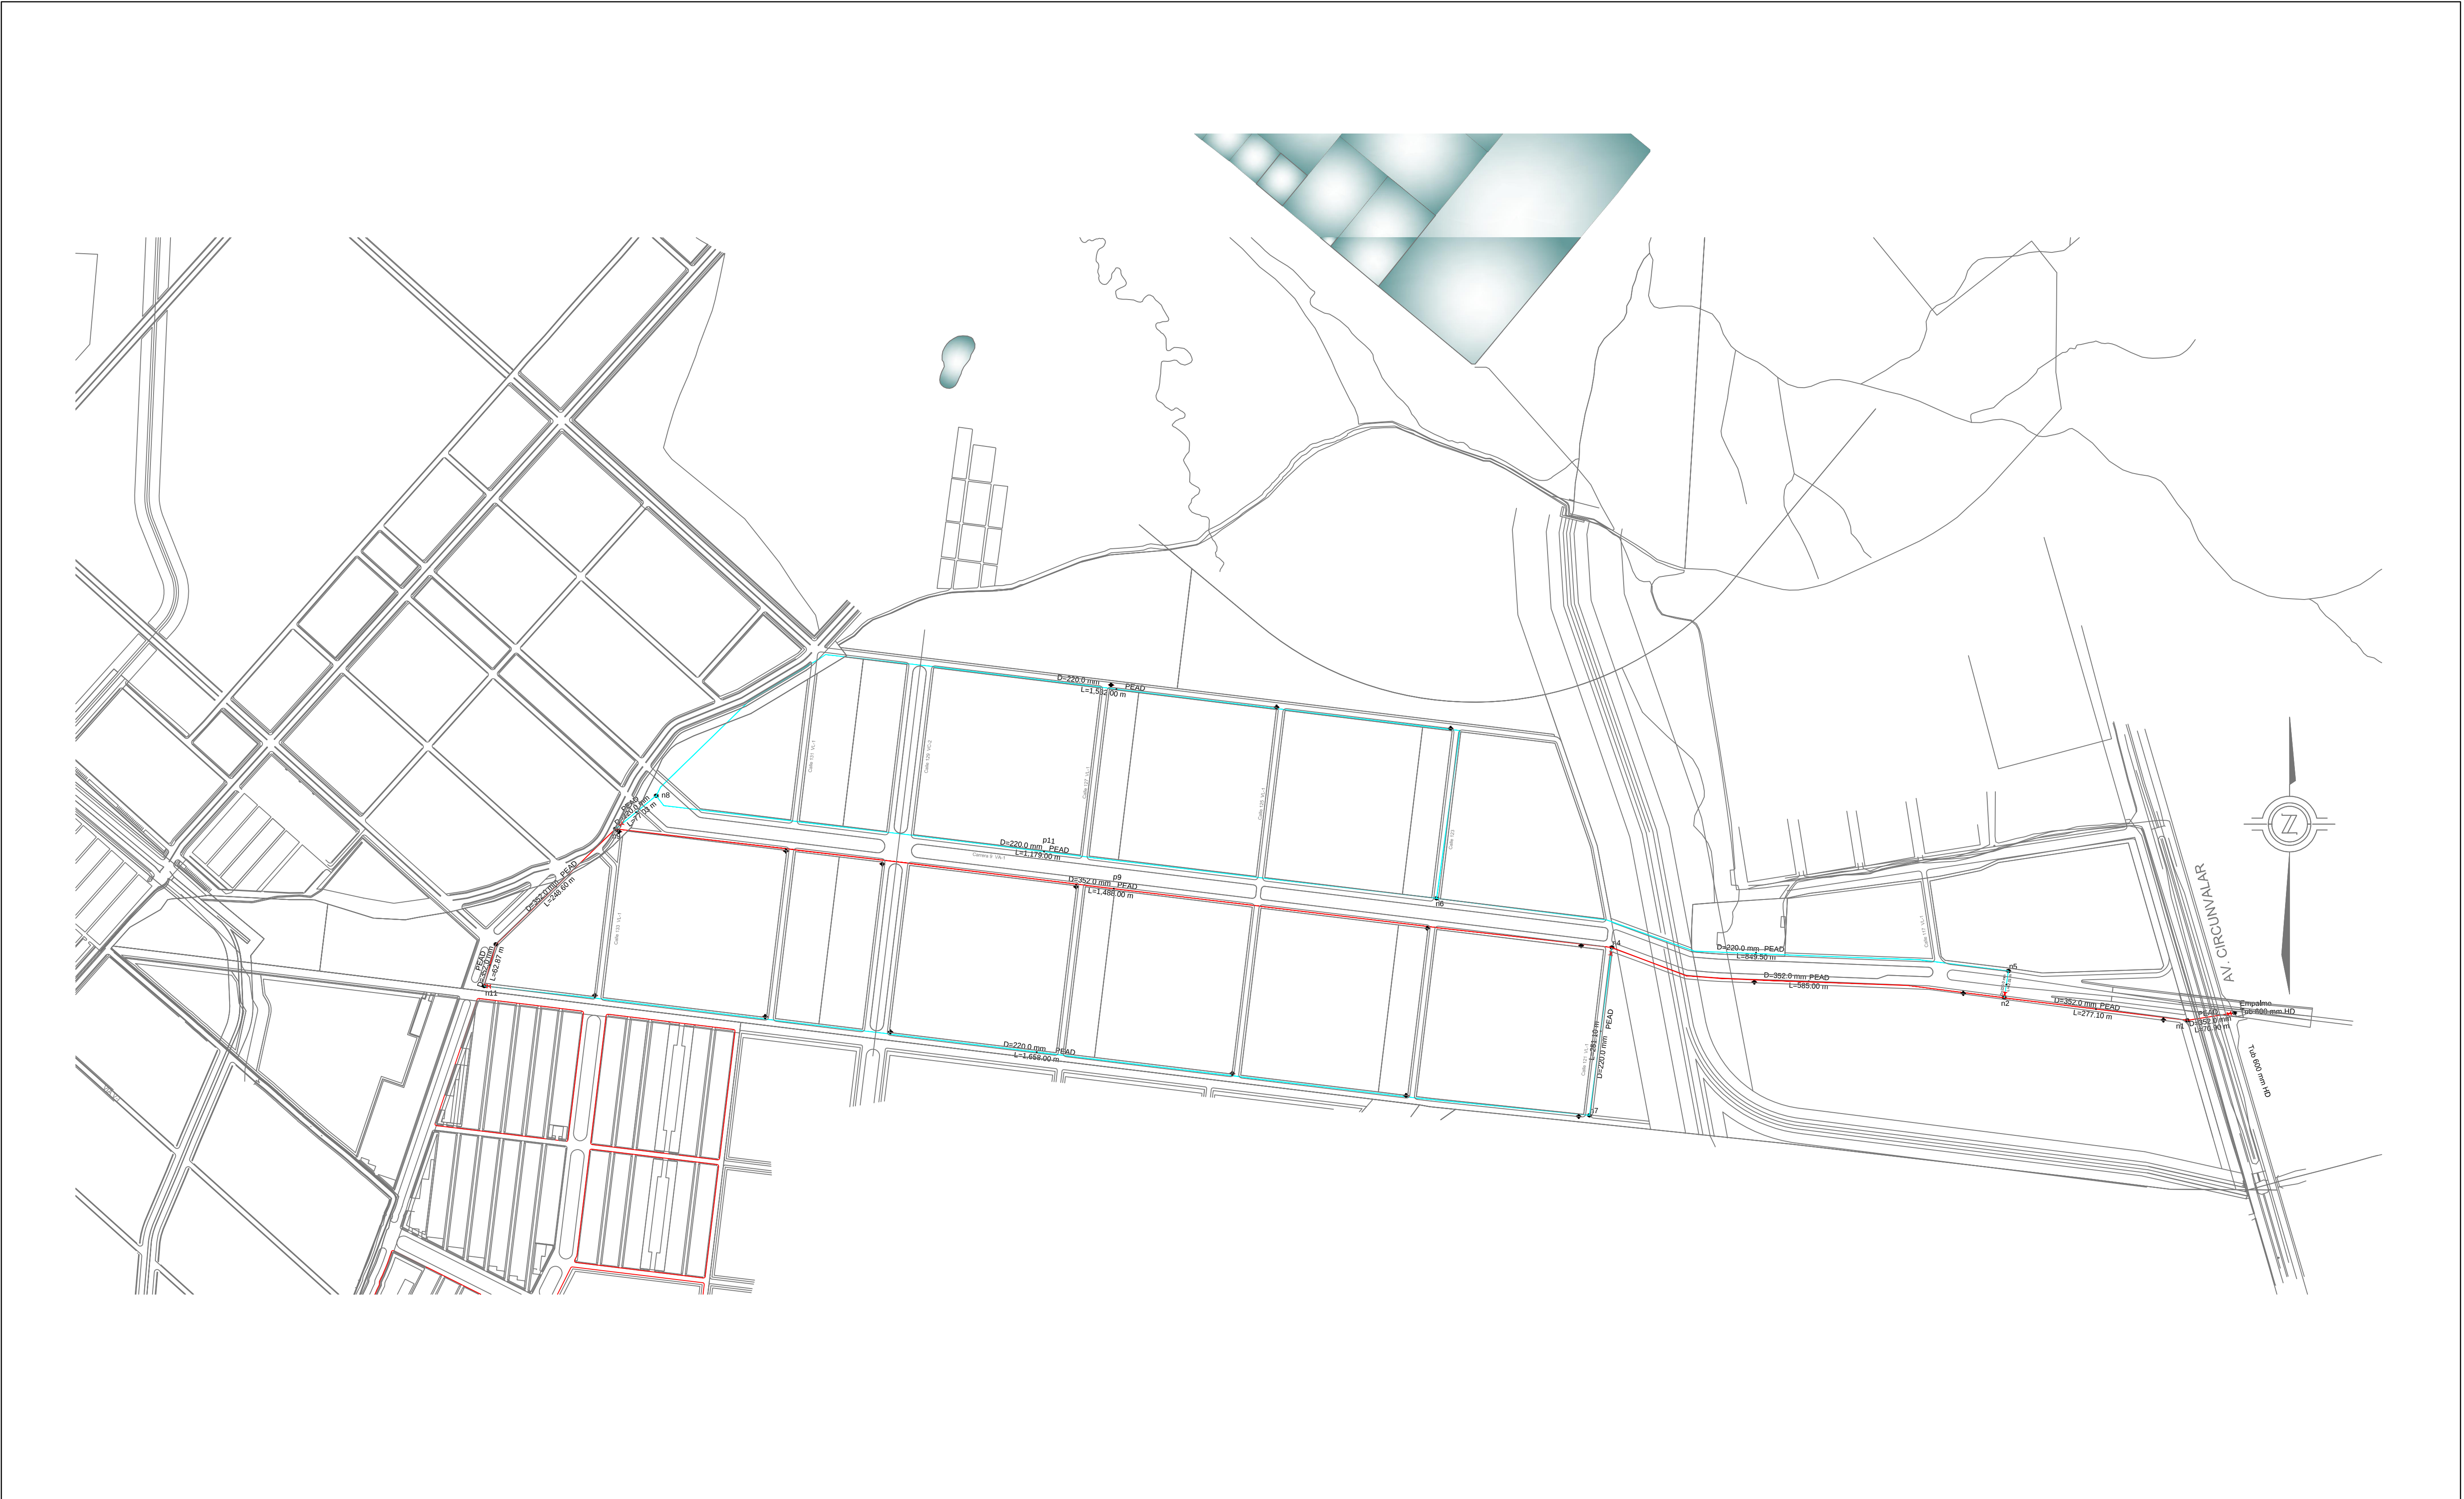


PLAN PARCIAL CARIBE VERDE

DISTRITO ESPECIAL
INDUSTRIAL Y PORTUARIO
DE BARRANQUILLA



PROMOTOR:

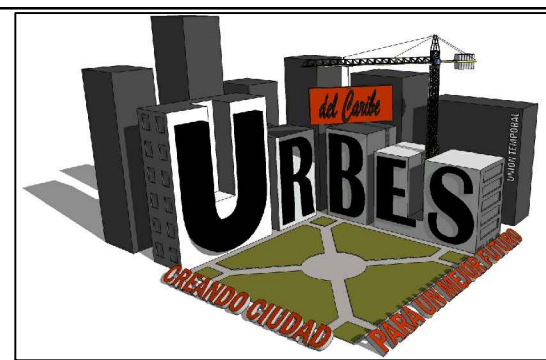

UNION TEMPORAL URBES DEL CARIBE

DISEÑO:

Xavier G. Romero de Pindray

MP. 25700-05949 DE CUNDINAMERCA

PROPIETARIO y/o APODERADO:

CONTIENE:

PLANO DE TRAZADO DE REDES
DE AGUA POTABLE

ACTUACIONES POSTERIORES

APROBACION CURADURIA URBANA

ARQUITECTO:

INGENIERO:

COORDINADOR:

RESOLUCION No:

FECHA:

ACTUACIONES POSTERIORES

CONVENCIONES:

- ID D" metro - Material ID Longitud
- Tubería 250 mm a instalar
 - Tubería 400 mm PEAD a instalar
 - Tubería 600 mm HD existente
 - Válvulas
 - Hidrantes

Hoja No:

6/12

E_{sc}:

1:5000

U=4.2

Diciembre 2012