


PLAN PARCIAL CARIBE VERDE

COORDENADAS POLIGONAL
UNIDAD DE ACTUACION 1

PUNTO	NORTE	ESTE
P 1	1.703.342.401	916.275.059
P 2	1.703.361.703	916.090.957
P 3	1.703.377.631	915.933.174
P 4	1.703.381.517	915.894.684
P 5	1.703.384.019	915.880.671
P 6	1.703.620.341	913.938.163
P 7	1.703.623.565	913.941.066
P 8	1.703.648.217	913.963.263
P 9	1.703.674.396	914.008.84
P 10	1.703.688.979	914.019.133
P 11	1.703.690.421	914.025.109
P 12	1.703.692.704	914.056.935
P 13	1.703.695.463	914.078.543
P 14	1.703.689.209	914.199.65
P 15	1.703.689.297	914.229.181
P 16	1.703.688.765	914.237.89
P 17	1.703.661.761	914.325.095
P 18	1.703.659.147	914.372.474
P 19	1.703.662.974	914.391.898
P 20	1.703.670.526	914.436.271

PUNTO	NORTE	ESTE
P 21	1.703.686.857	914.504.746
P 22	1.703.696.675	914.531.129
P 23	1.703.701.767	914.545.379
P 24	1.703.706.798	914.561.199
P 25	1.703.717.049	914.599.106
P 26	1.703.738.014	914.637.717
P 27	1.703.753.796	914.662.607
P 28	1.703.768.842	914.680.516
P 29	1.703.796.609	914.700.391
P 30	1.703.836.135	914.724.996
P 31	1.703.850.043	914.731.188
P 32	1.703.871.012	914.741.866
P 33	1.703.898.442	914.754.203
P 34	1.703.914.094	914.767.311
P 35	1.703.920.186	914.775.129
P 36	1.703.932.67	914.801.216
P 37	1.703.945.533	914.834.351
P 38	1.703.965.647	914.885.931
P 39	1.703.990.394	914.927.36
P 40	1.704.051.816	915.028.395

PUNTO	NORTE	ESTE
P 41	1.704.067.237	915.016.541
P 42	1.704.080.715	915.039.646
P 43	1.704.094.056	915.052.519
P 44	1.704.104.947	915.067.577
P 45	1.704.115.309	915.095.94
P 46	1.704.131.928	915.132.149
P 47	1.704.138.474	915.150.865
P 48	1.704.142.374	915.168.899
P 49	1.704.144.681	915.180.865
P 50	1.704.145.465	915.186.991
P 51	1.704.147.117	915.219.814
P 52	1.704.147.612	915.245.898
P 53	1.704.150.817	915.274.55
P 54	1.704.183.265	915.362.218
P 55	1.704.200.267	915.423.099
P 56	1.704.208.872	915.507.919
P "A"	1.704.098.542	915.640.362
ARCO (Longitud 504.27 ML y Radio 500 Mts)		
P "B"	1.704.007.153	916.114.809
P 127	1.703.782.087	916.192.315
P 1	1.703.342.401	916.275.059

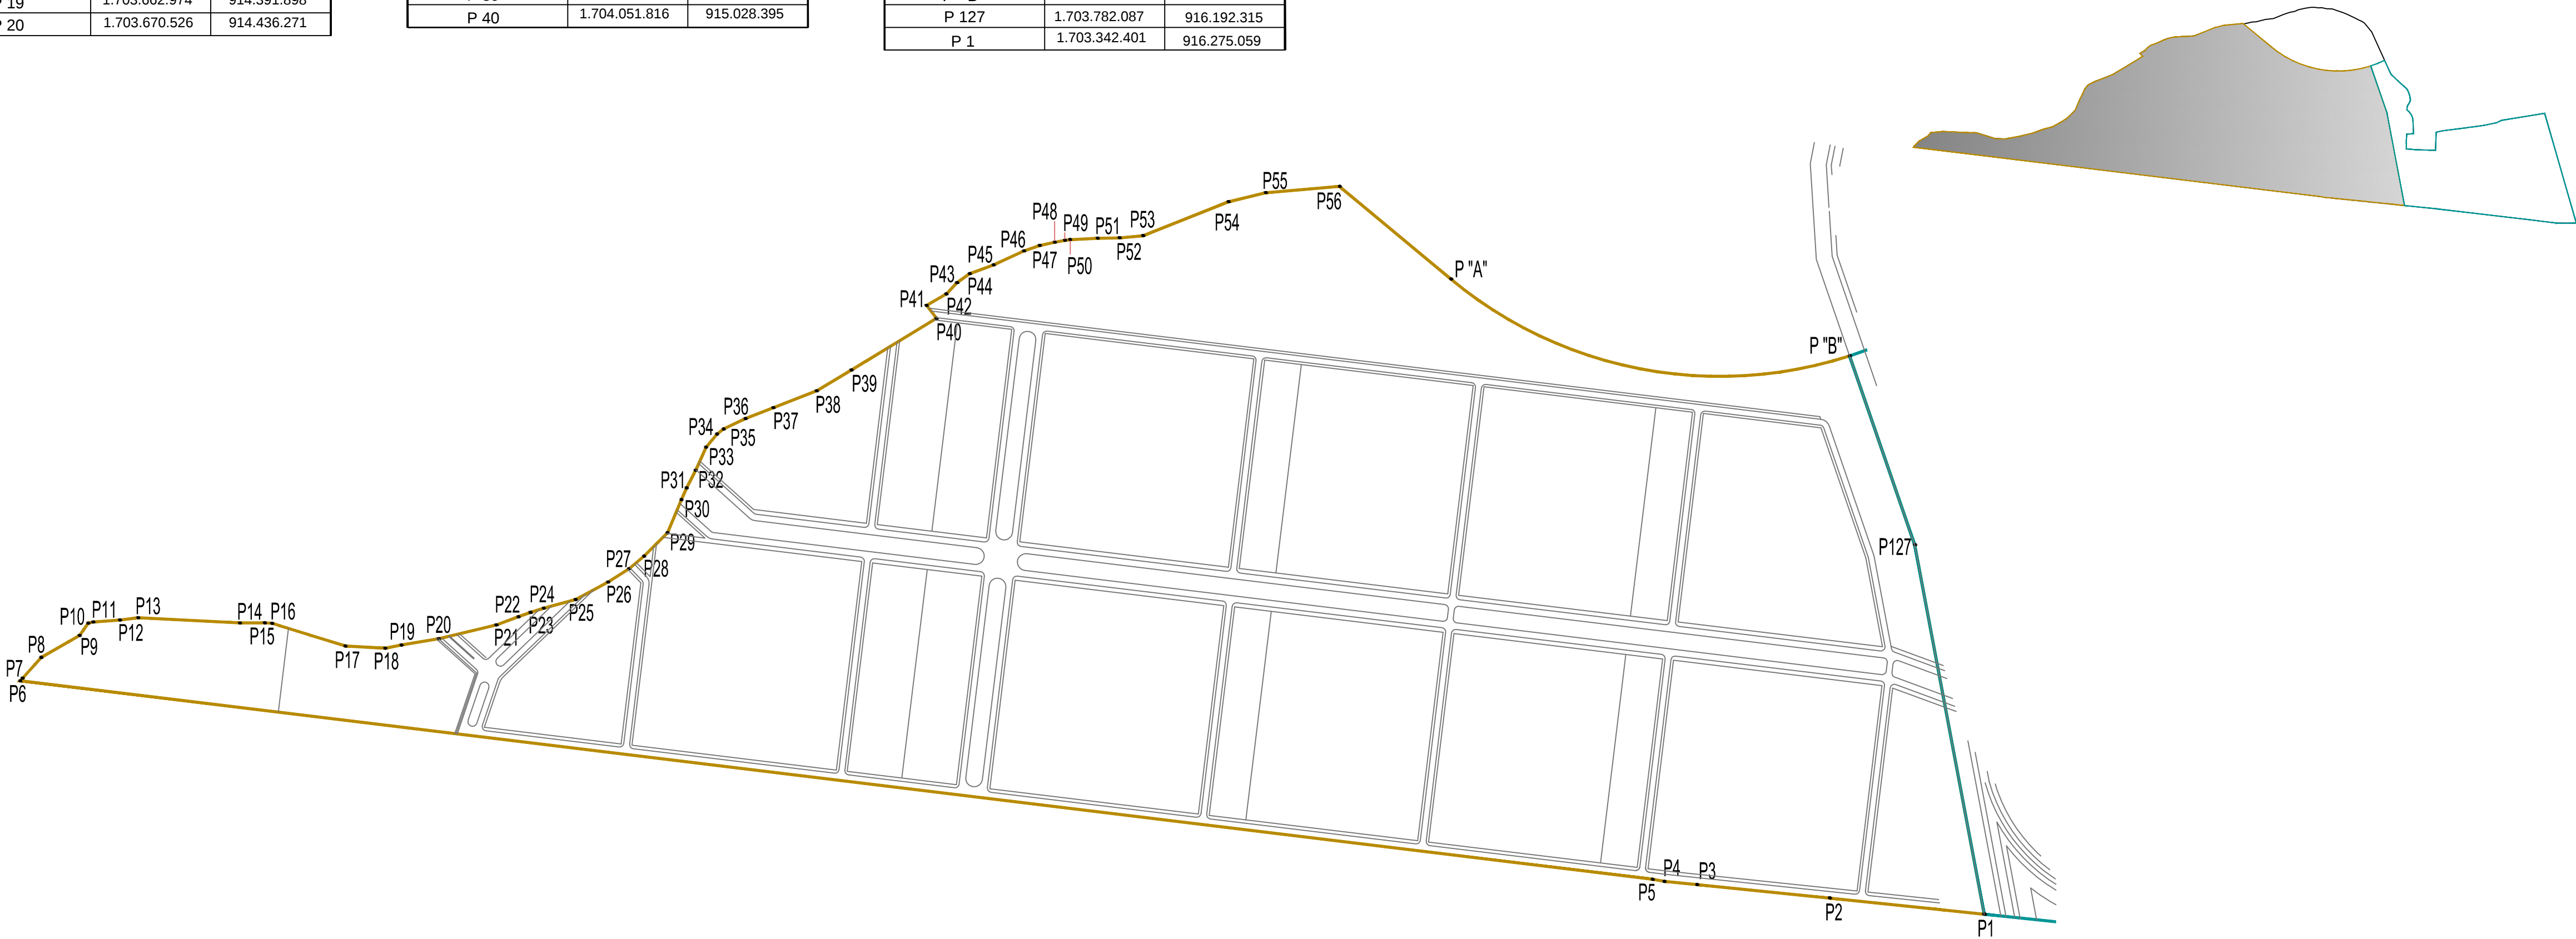

PLAN PARCIAL
CARIBE VERDE

DISTRITO ESPECIAL
INDUSTRIAL Y PORTUARIO
DE BARRANQUILLA



PROMOTOR:



UNION TEMPORAL URBES DEL CARIBE

DISEÑO:
Xavier G. Romero de Pindray

MP. 25700-05949 DE CUNDINAMERICA

PROPIETARIO y/o APODERADO:

CONTIENE
PLANO DE PROYECTO DE
DELIMITACION
UNIDAD DE ACTUACION 1

ACTUACIONES POSTERIORES

APROBACION CURADURIA URBANA

ARQUITECTO:

INGENIERO:

COORDINADOR:

RESOLUCION No:

FECHA:

ACTUACIONES POSTERIORES

CONVENCIONES:

- LINEA POLIGONO DEL PLAN PARCIAL
- PUNTO GEOREFERENCIADO

Hoja No:

10/12

E_{sc}:

1:5000

U=7.1

Diciembre 2012