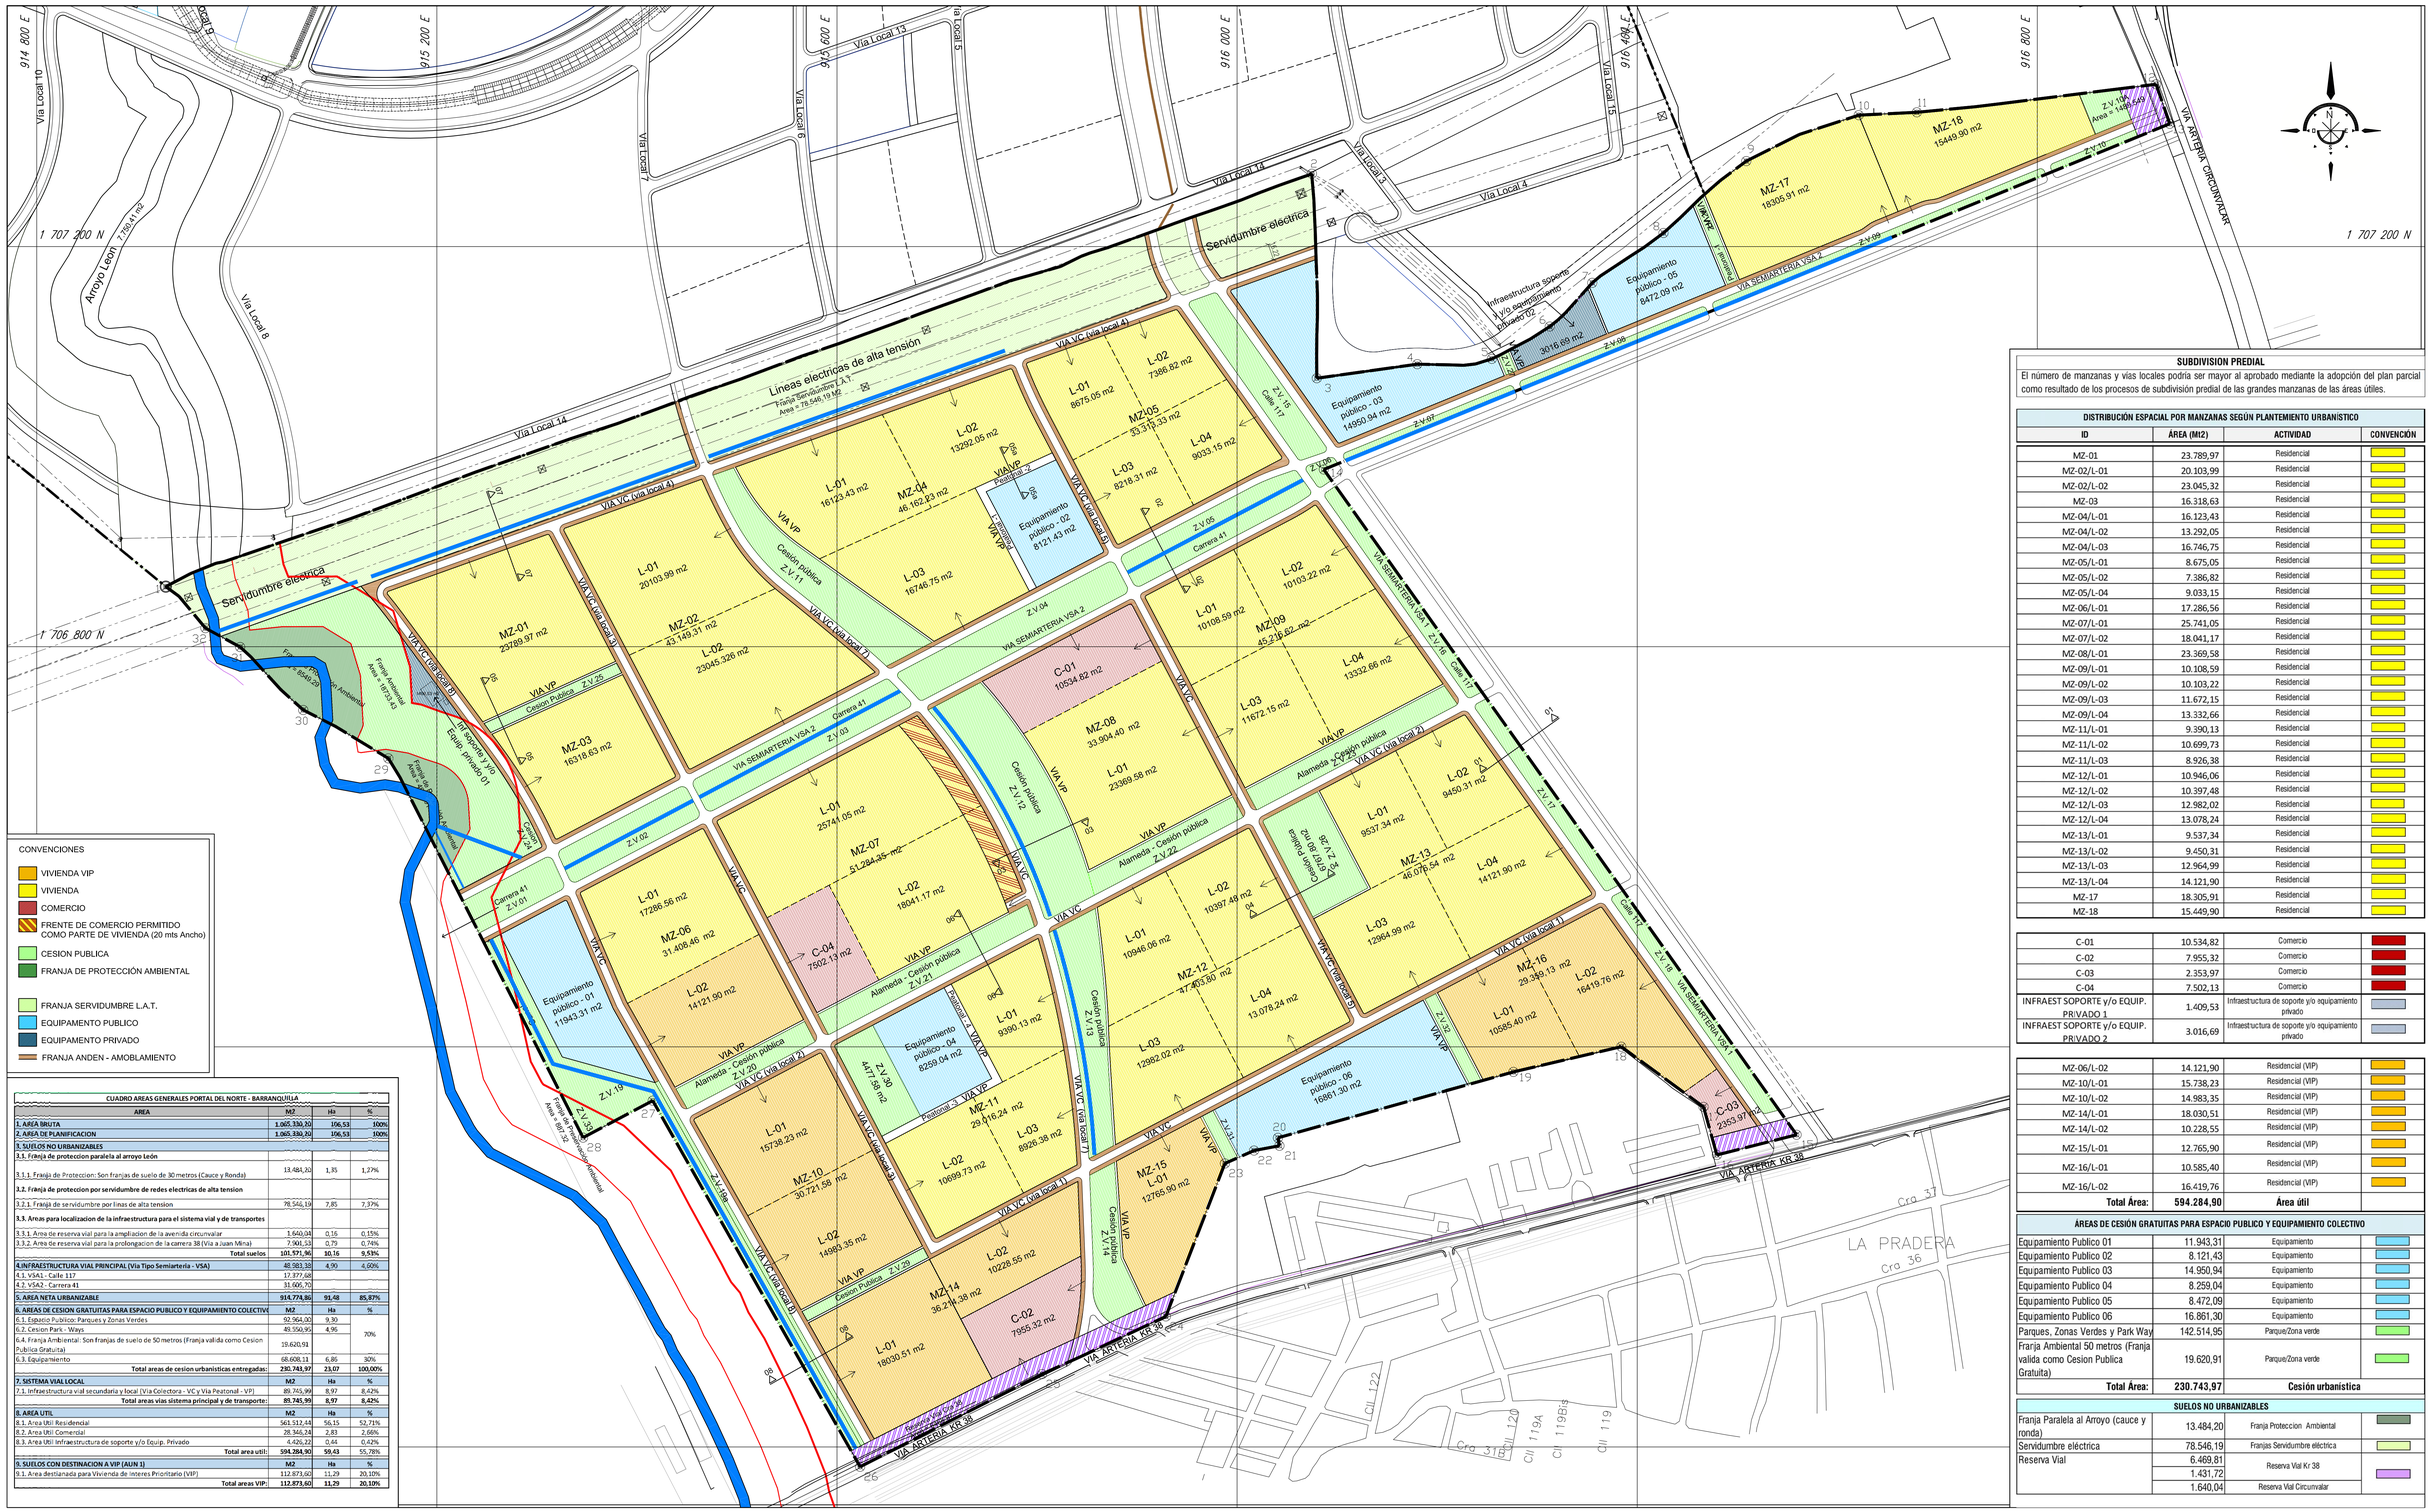
914 800 E
915 200 E
915 600 E
916 000 E
916 400 E
916 800 E
1 707 200 N
1 706 800 N
Arroyo Leon 7,760.41 m2
Via Local 10
Via Local 8
Via Local 7
Via Local 6
Via Local 13
Via Local 5
Via Local 14
Via Local 12
Via Local 3
Via Local 4
Via Local 15
VIA ARTERIA CIRCUNVALAR
Servidumbre electrica
Lineas electricas de alta tensión
Franja Servidumbre L.A.T.
Area = 78.546,19 M2
VIA VC (via local 4)
VIA VC (via local 3)
VIA VC (via local 8)
VIA VC (via local 7)
VIA VC (via local 9)
VIA VC (via local 11)
VIA VC (via local 2)
VIA VC (via local 1)
VIA VP
Cesion publica Z.V.11
Cesion publica Z.V.12
Cesion publica Z.V.13
Cesion publica Z.V.14
Alameda - Cesion publica Z.V.20
Alameda - Cesion publica Z.V.21
Alameda - Cesion publica Z.V.22
Peatonal 1
Peatonal 2
Peatonal 3
Peatonal 4
Carrera 41
Calle 117
VIA SEMIARTERIA VSA 1
VIA SEMIARTERIA VSA 2
VIA ARTERIA KR 38
Franja Ambiental Area = 6849,29
Franja Ambiental Area = 1873,83
Franja de Proteccion Ambiental Area = 497,35
Equipamiento publico - 01 11943,31 m2
Equipamiento publico - 02 8121,43 m2
Equipamiento publico - 03 14950,94 m2
Equipamiento publico - 04 8259,04 m2
Equipamiento Público - 05 8472,09 m2
Equipamiento publico - 06 16861,30 m2
Infraestructura soporte y/o equipamiento privado 02 3016,69 m2
Infraestructura soporte y/o equipamiento privado 01
Equipo privado 01
MZ-01 23789,97 m2
MZ-02 43.149,31 m2
MZ-03 16318,63 m2
MZ-04 46.162,93 m2
MZ-05 33.315,33 m2
MZ-06 31.408,46 m2
MZ-07 51.284,35 m2
MZ-08 33.904,40 m2
MZ-09 45.216,62 m2
MZ-10 30.721,58 m2
MZ-11 29.916,24 m2
MZ-12 47.402,80 m2
MZ-13 46.078,54 m2
MZ-14 36.214,38 m2
MZ-15 12765,90 m2
MZ-16 29.349,13 m2
MZ-18 15449,90 m2
C-01 10534,82 m2
C-02 7955,32 m2
C-03 2353,97 m2
C-04 7502,13 m2
Z.V.01
Z.V.02
Z.V.03
Z.V.04
Z.V.05
Z.V.06
Z.V.07
Z.V.08
Z.V.09
Z.V.10
Z.V.15
Z.V.16
Z.V.17
Z.V.18
Z.V.19
Z.V.23
Z.V.24
Z.V.25
Z.V.26
Z.V.27
Z.V.28
Z.V.29
Z.V.30
Z.V.31
Z.V.32
Z.V.33
