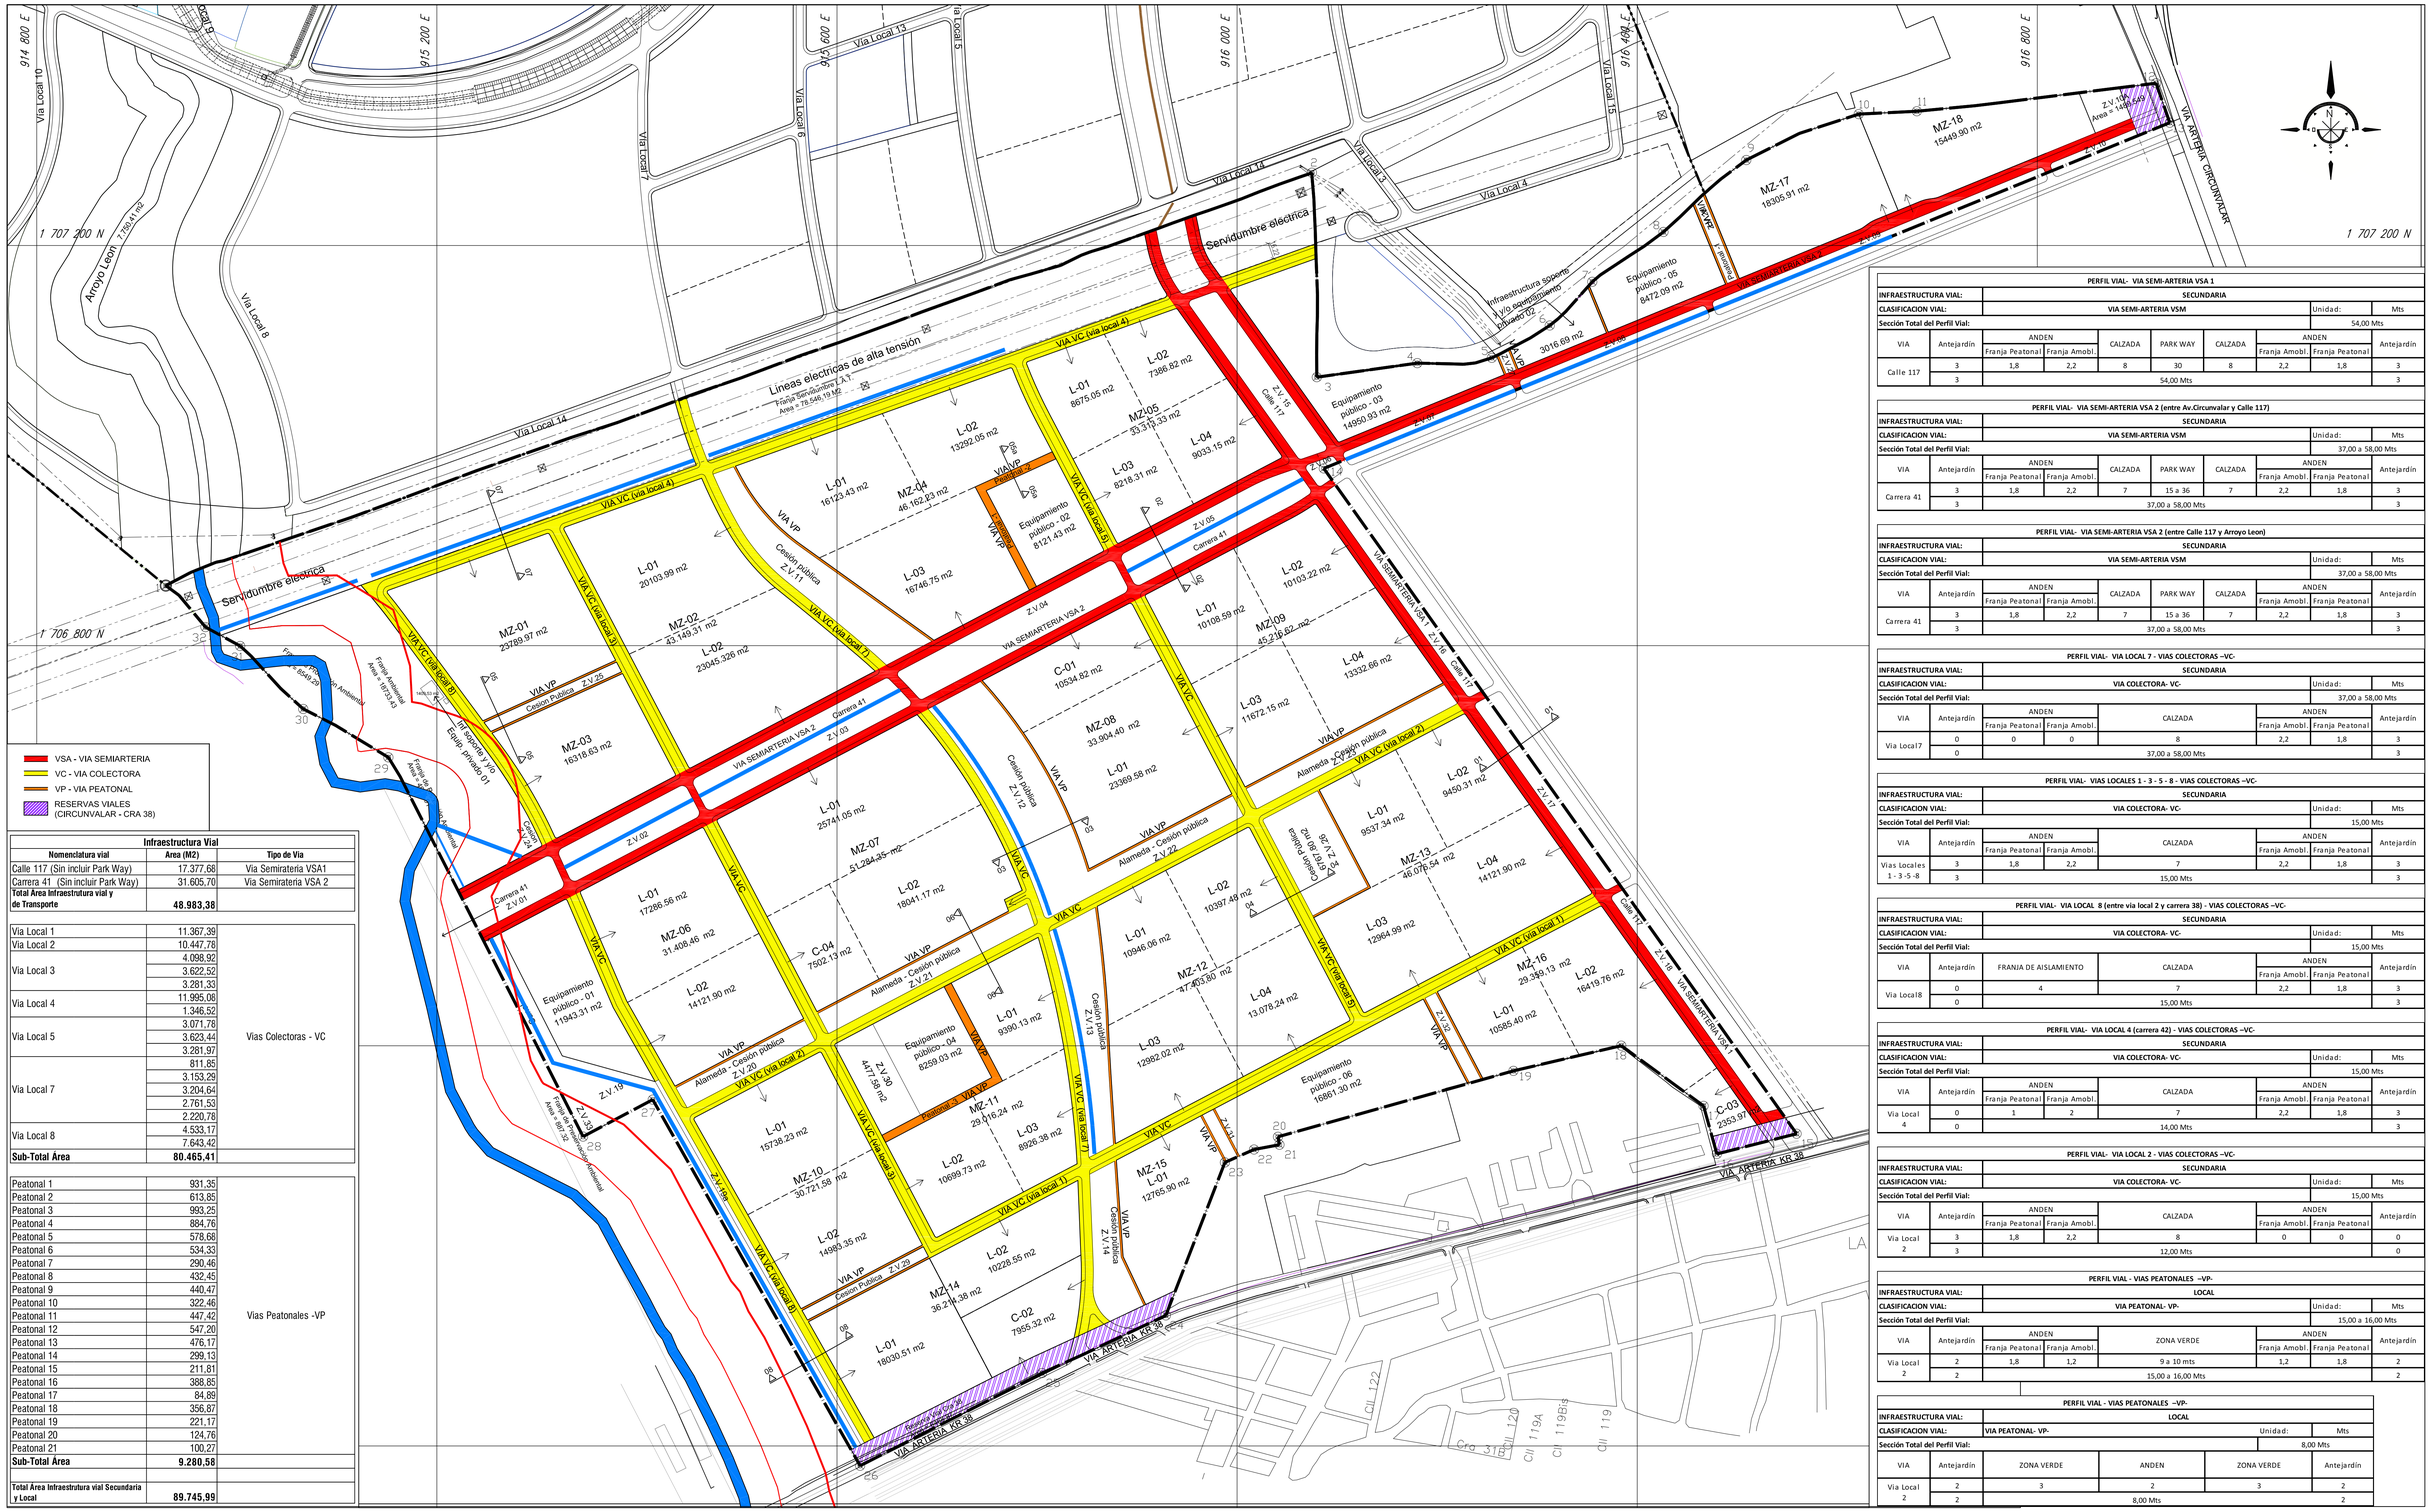
914 800 E
915 200 E
915 600 E
916 000 E
916 400 E
916 800 E
1 707 200 N
1 706 800 N
Arroyo Leon 7.765,41 m2
Via Local 10
Via Local 8
Via Local 9
Via Local 7
Via Local 6
Via Local 13
Via Local 5
Via Local 14
Via Local 12
Via Local 4
Via Local 15
Via Local 3
Servidumbre electrica
Lineas electricas de alta tensión
Franja Servidumbre L.A.T.
Area = 78.646,19 M2
VIA VC (via local 4)
VIA VC (via local 3)
VIA VC (via local 8)
VIA VC (via local 7)
VIA VC (via local 5)
VIA VC (via local 2)
VIA VC (via local 1)
VIA VP
Cesión Pública Z.V.11
Cesión Pública Z.V.12
Cesión pública Z.V.13
Cesión pública Z.V.14
Alameda - Cesión pública Z.V.20
Alameda - Cesión pública Z.V.21
Alameda - Cesión pública Z.V.22
Cesión pública Z.V.23
Cesión pública Z.V.24
Cesión Pública Z.V.25
Cesión Pública Z.V.26
Alameda - Cesión pública
Carrera 41
Carrera 41 Z.V.01
Carrera 41 Z.V.02
Carrera 41 Z.V.03
Carrera 41 Z.V.04
Carrera 41 Z.V.05
Calle 117
Calle 117 Z.V.15
Calle 117 Z.V.16
Calle 117 Z.V.17
Calle 117 Z.V.18
VIA SEMIARTERIA VSA 1
VIA SEMIARTERIA VSA 2
VIA ARTERIA CIRCUNVALAR
VIA ARTERIA KR 38
Z.V.19
Z.V.33
Z.V.34
