



# PLANO DEFINITIVO

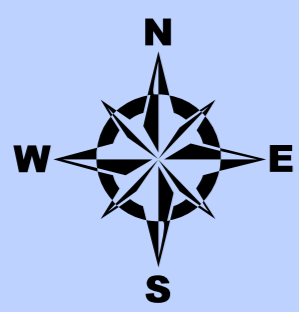

M A R C A R I B E

M A R C A R I B E

DEPARTAMENTO DEL MAGDALENA

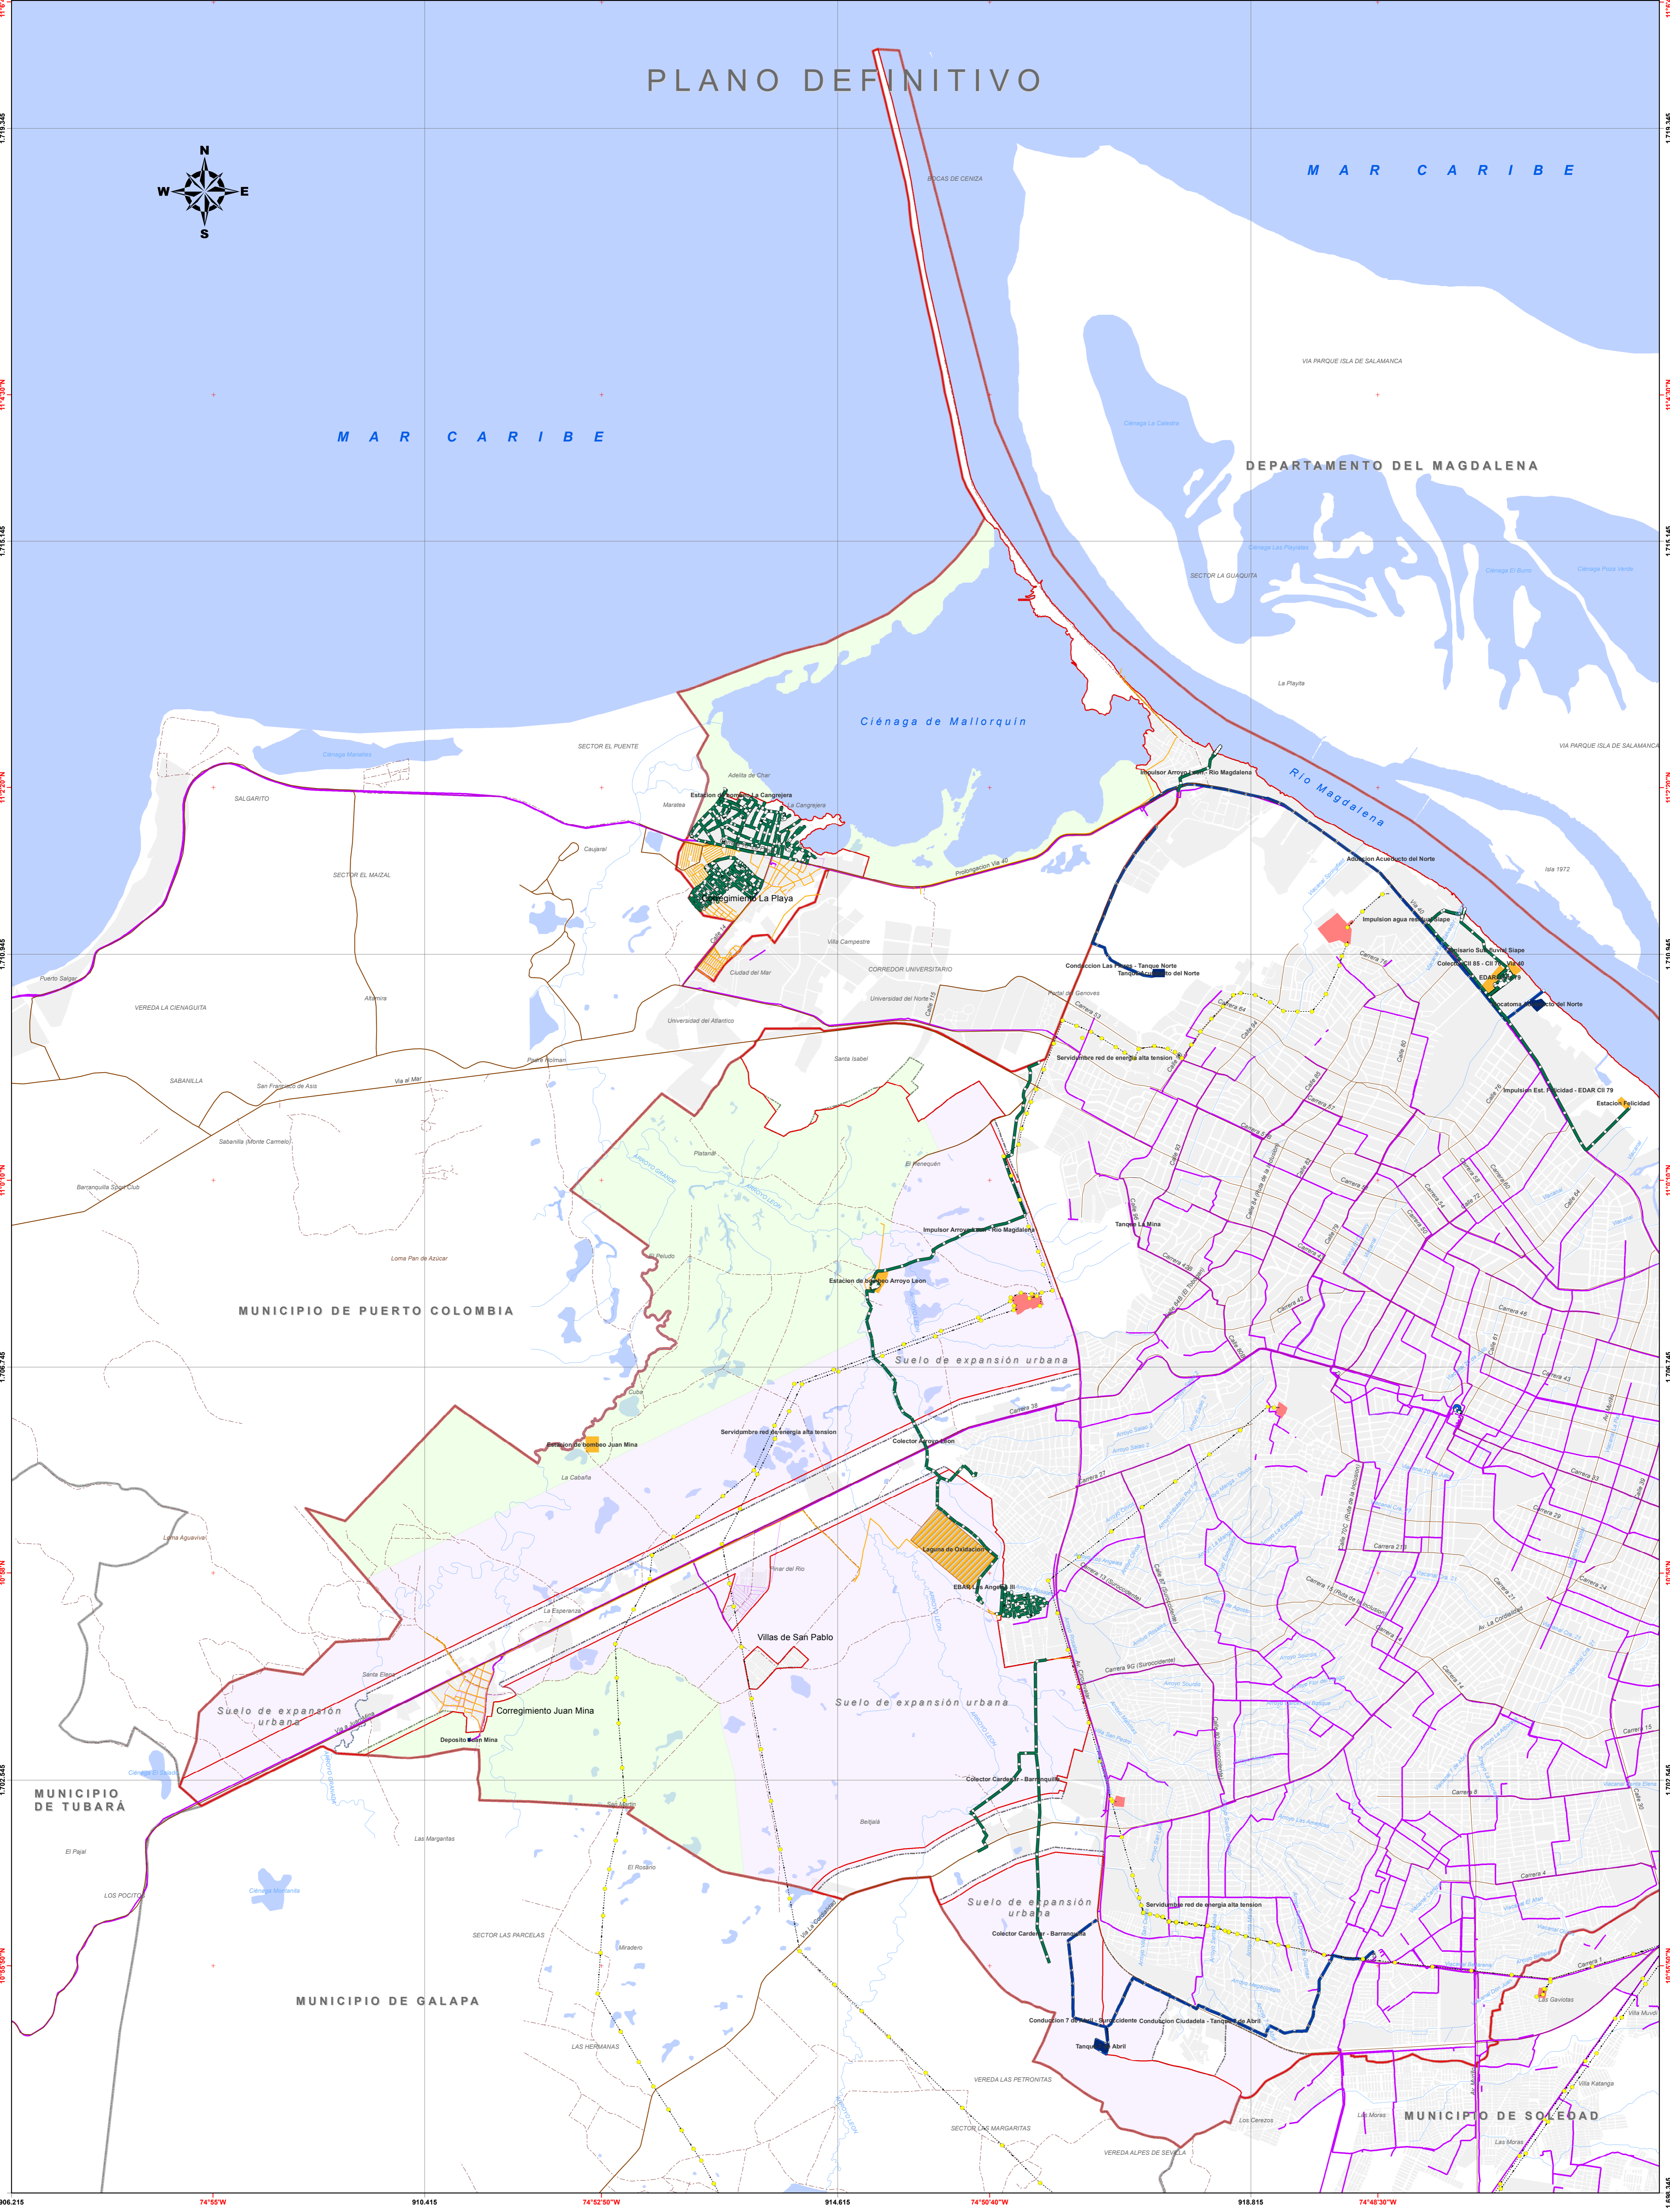

## PLAN DE ORDENAMIENTO TERRITORIAL BARRANQUILLA: 2012 - 2032



ALCALDÍA DE BARRANQUILLA  
Distrito Especial, Industrial y Portuario  
SECRETARÍA DISTRITAL DE PLANEACIÓN

### SISTEMA DE SERVICIOS PÚBLICOS

CONVENCIONES	LEYENDA
Arroyos	SISTEMA DE RED DE ACUEDUCTO
Vías principales	Distribución primaria
Caminos y senderos	Distribución secundaria
Perímetro de servicios	Redes e infraestructura en proyecto
Perímetro urbano	SISTEMA DE ENERGÍA ALTA TENSION
Límite distrital	Torres de alta tensión
Límite municipal	Reservas de alta tensión
Área suelo rural	Reserva acueducto
Área suelo expansión	Reserva alcantarillado
Cuerpos de agua	Servidumbre eléctrica
Manzanas urbanas	Laguna de oxidación
	Subestaciones eléctricas

### FUENTE INFORMACIÓN CARTOGRÁFICA

- Secretaría de Planeación: 2012, 2013
- Triple A: 2012, 2013
- Transelca S.A: 2012, 2013
- CRA: 2007, 2011
- IGAC: 2008, 2012

### OBSERVACIONES

Las redes e infraestructura de servicios públicos actuales se muestran al límite distrital no indican competencia directa. Se muestran solamente como referencia e ilustración de la conectividad de las mismas dentro del área metropolitana y demás municipios bajo la operación de la empresa de servicios públicos encargada.

### INFORMACIÓN DE REFERENCIA

Sistema de referencia: MAGNA - SIRGAS  
Proyección: Transversa de Mercator  
Elipsoide: GRS80  
Datum: MAGNA\_ATL\_BARRANQUILLA  
Falso Este: 917.264.4  
Falso Norte: 1.699.839.9  
Latitud de Origen: 10.923183  
Origen Central  
Factor de Escala: 1  
Unidad lineal: Metros

### FECHA DE ELABORACIÓN

Febrero de 2014

### LOCALIZACIÓN



### ESCALA DE IMPRESIÓN

1:25.000



### MAPA N°

R-04