


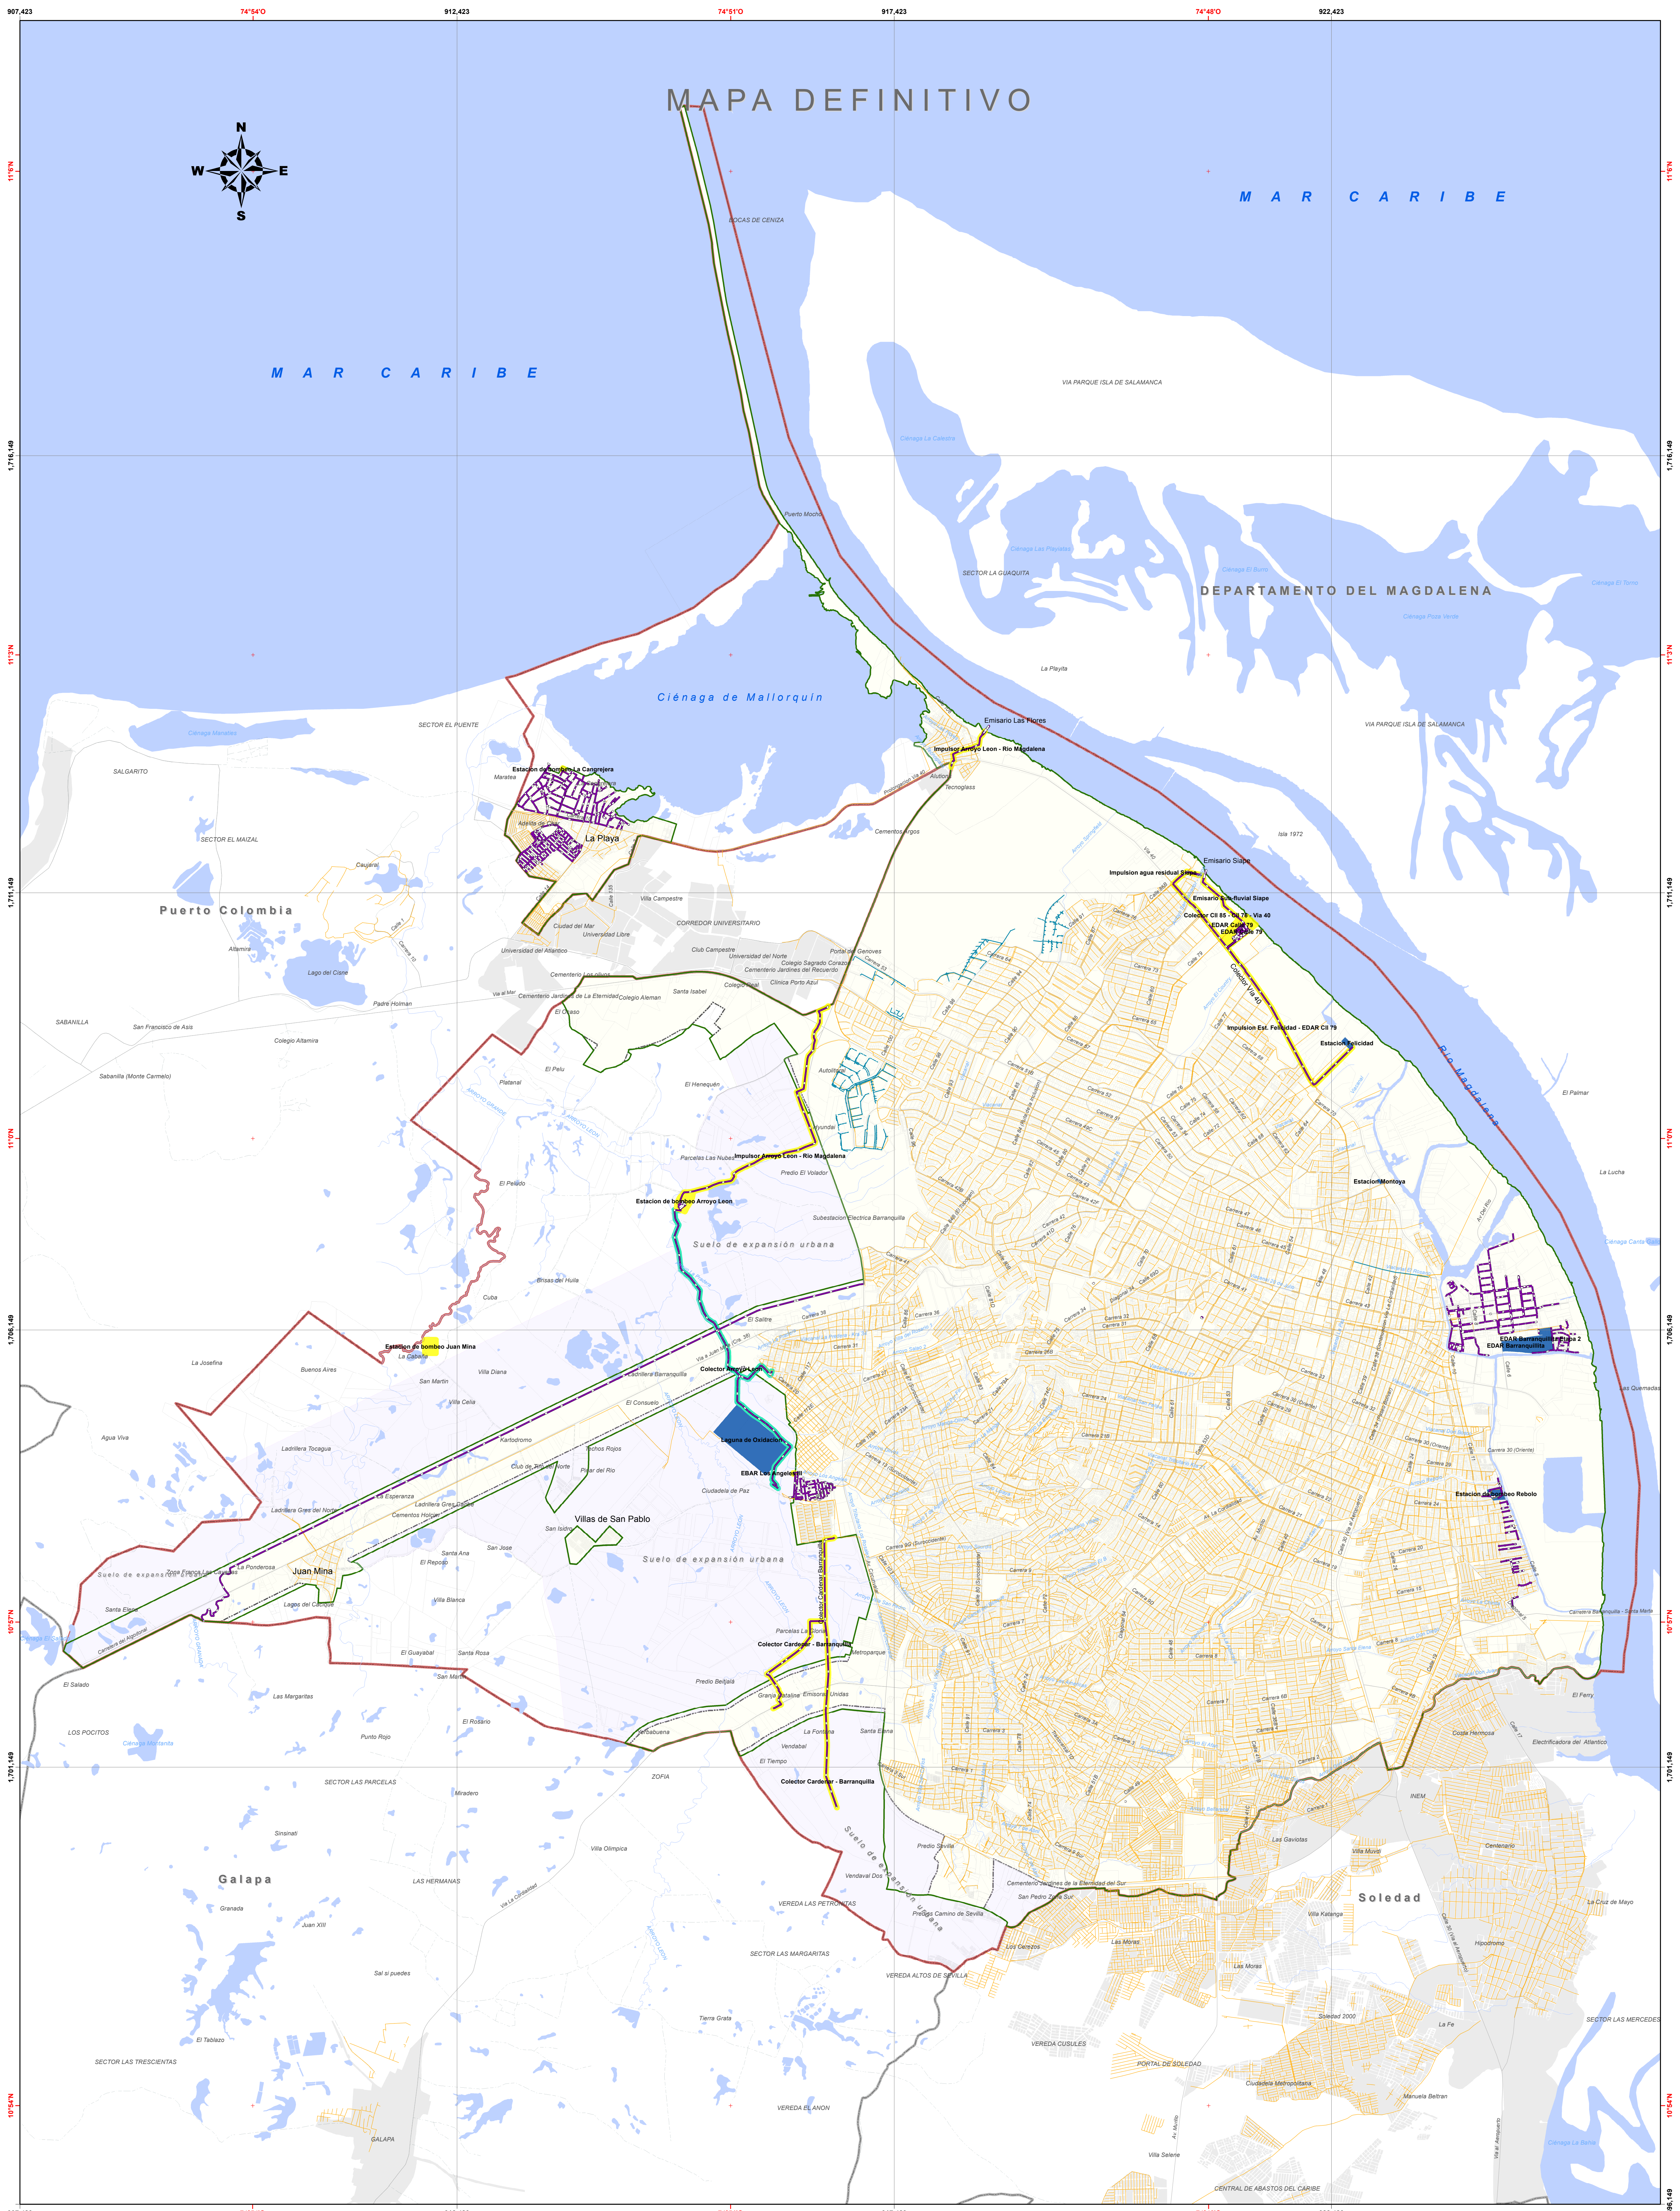

PLAN DE ORDENAMIENTO TERRITORIAL BARRANQUILLA: 2012 - 2032  ALCALDÍA DE BARRANQUILLA Distrito Especial, Industrial y Portuario SECRETARÍA DISTRITAL DE PLANEACIÓN	SISTEMA SERVICIOS PÚBLICOS: ALCANTARILLADO CONVENCIONES - Arroyos - Vías principales - Caminos - Perímetro urbano - Límite distrital - Límite municipios - Área suelo de expansión - Área suelo urbano - Manzanas urbanas - Cuerpos de agua - Predios LEYENDA SISTEMA DE RED DE ALCANTARILLADO - Perímetro de servicios - Red Local - Red alcantarillado pluvial - Proyecto redes e infraestructura INFRAESTRUCTURA ALCANTARILLADO - Infraestructura existente - Reserva - Servidumbre	FUENTE INFORMACIÓN CARTOGRÁFICA - Secretaría de Planeación: 2012, 2017 - Triple A: 2012, 2013 - Situm - Urvisia: 2013 - IGAC: 2016 - CRA: 2007 - Gerencia de Gestión Catastral: 2017 OBSERVACIONES - Las redes e infraestructura de servicios públicos actuales externas al límite distrital no indican competencia directa. Se muestran solamente como referencia e ilustración de la conectividad de las mismas dentro del área metropolitana y dentro de los límites de la operación de la empresa de servicios públicos encargada. - Actualización de mapas según resolución 0013 de 2017 de la Secretaría de Planeación.	INFORMACIÓN DE REFERENCIA Sistema de referencia: MAGNA - SIRGAS Proyección: Transversa de Mercator Elipsoide: GRS80 Datum: MAGNA, ATL - BARRANQUILLA Falso Este: 917.264.4 Falso Norte: 1.699.839.9 Latitud de Origen: 10.923183 Origen: Central Factor de Escala: 1 Unidad lineal: Metros FECHA DE ELABORACIÓN Febrero de 2017	LOCALIZACIÓN DEPARTAMENTO DEL ATLÁNTICO  ÁREA METROPOLITANA  DEPARTAMENTO DE BOYACÁ	ESCALA DE IMPRESIÓN 1:28,000 0 0.5 1 1.5 Km MAPA N° U-07 SISTEMA SERVICIOS PÚBLICOS: ALCANTARILLADO
---	---	---	---	--	---