

PLAN PARCIAL DE  
DESARROLLO EN SUELO  
URBANO

"VILLA LAURA"


CONVENCIONES:

- PREDIO
- VIA DEPARTAMENTAL (K 38 VIA A JUAN MINA)
- VIA Terciaria (CARRETEABLE A VILLA SAN PABLO)
- CURVAS DE NIVEL
- BOXCULVERT
- TORRES DE ALTA TENSIÓN

CONVENCIONES





- ÁREA DE PLANIFICACIÓN DE LA REFORMULACIÓN
- AFECCIÓN CARRERA 38 Zona de Reserva Ley 1228 de 2008

BARRANQUILLA - ATLÁNTICO

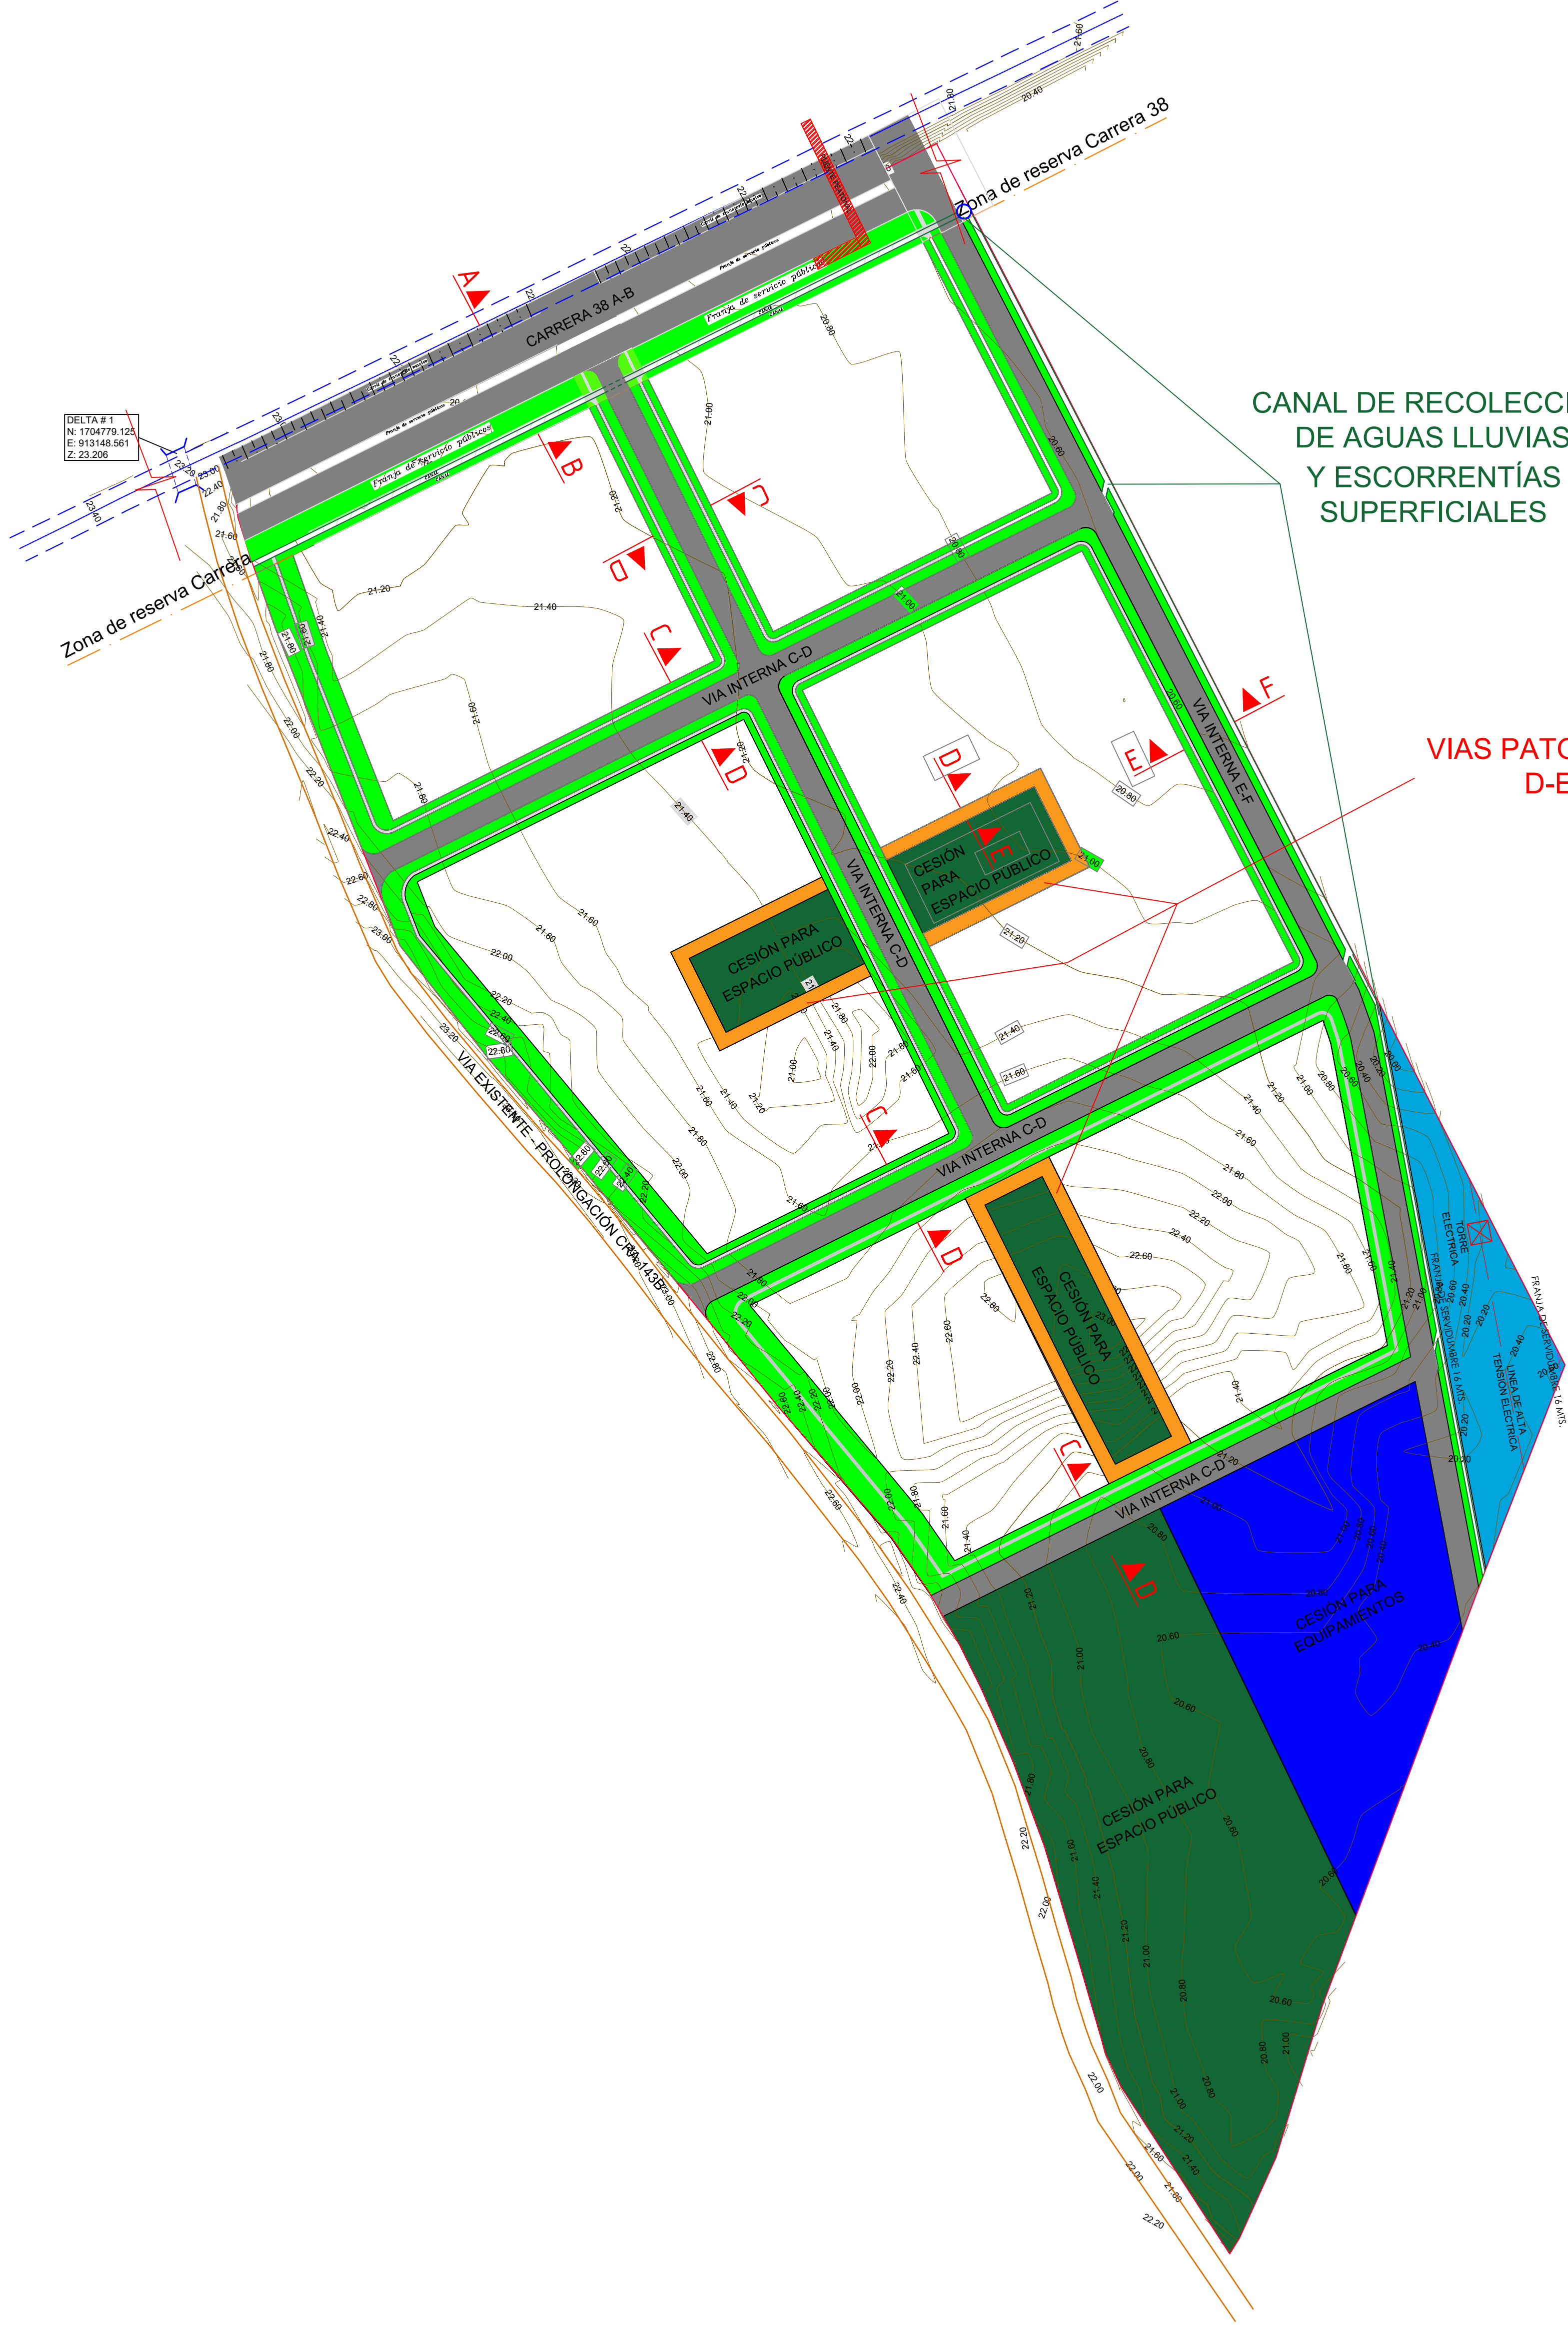

CANAL DE RECOLECCIÓN  
DE AGUAS LLUVIAS  
Y ESCORRENTÍAS  
SUPERFICIALES

VIAS PATONALES  
D-E

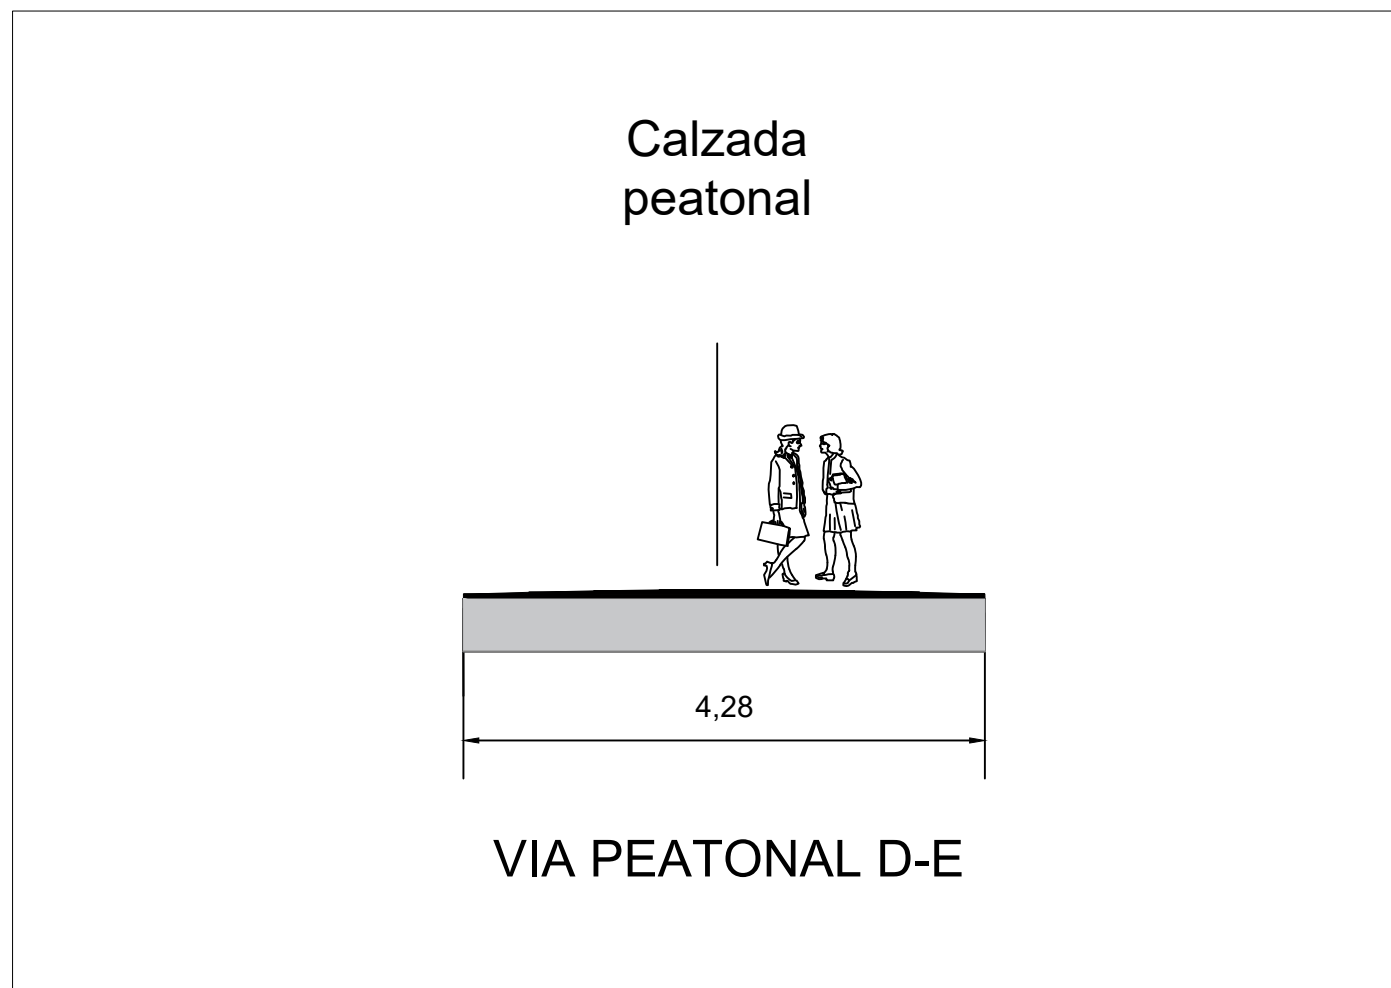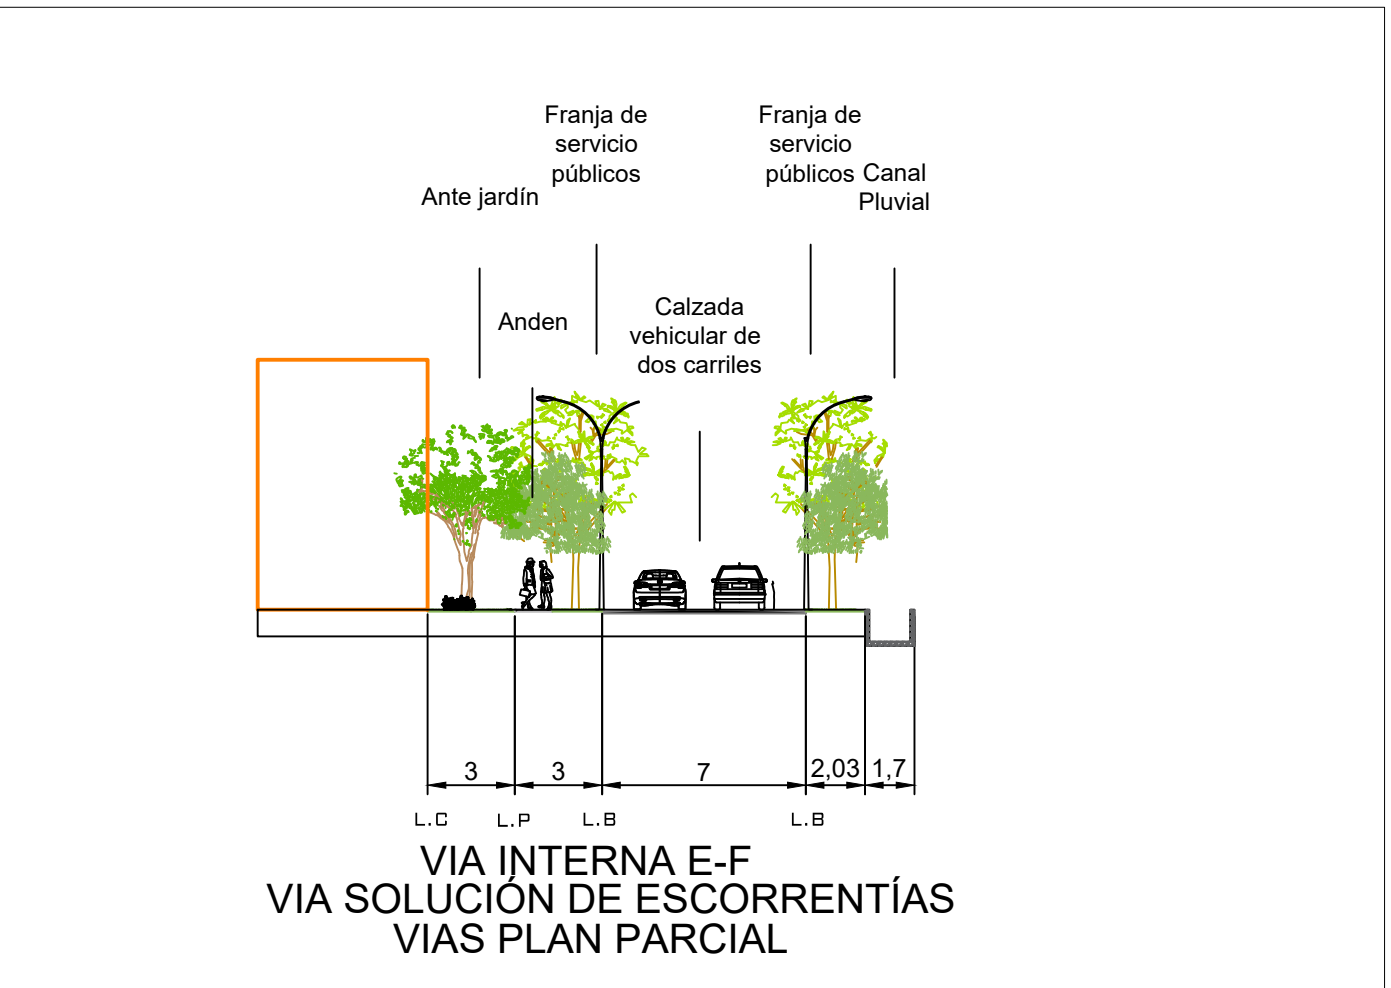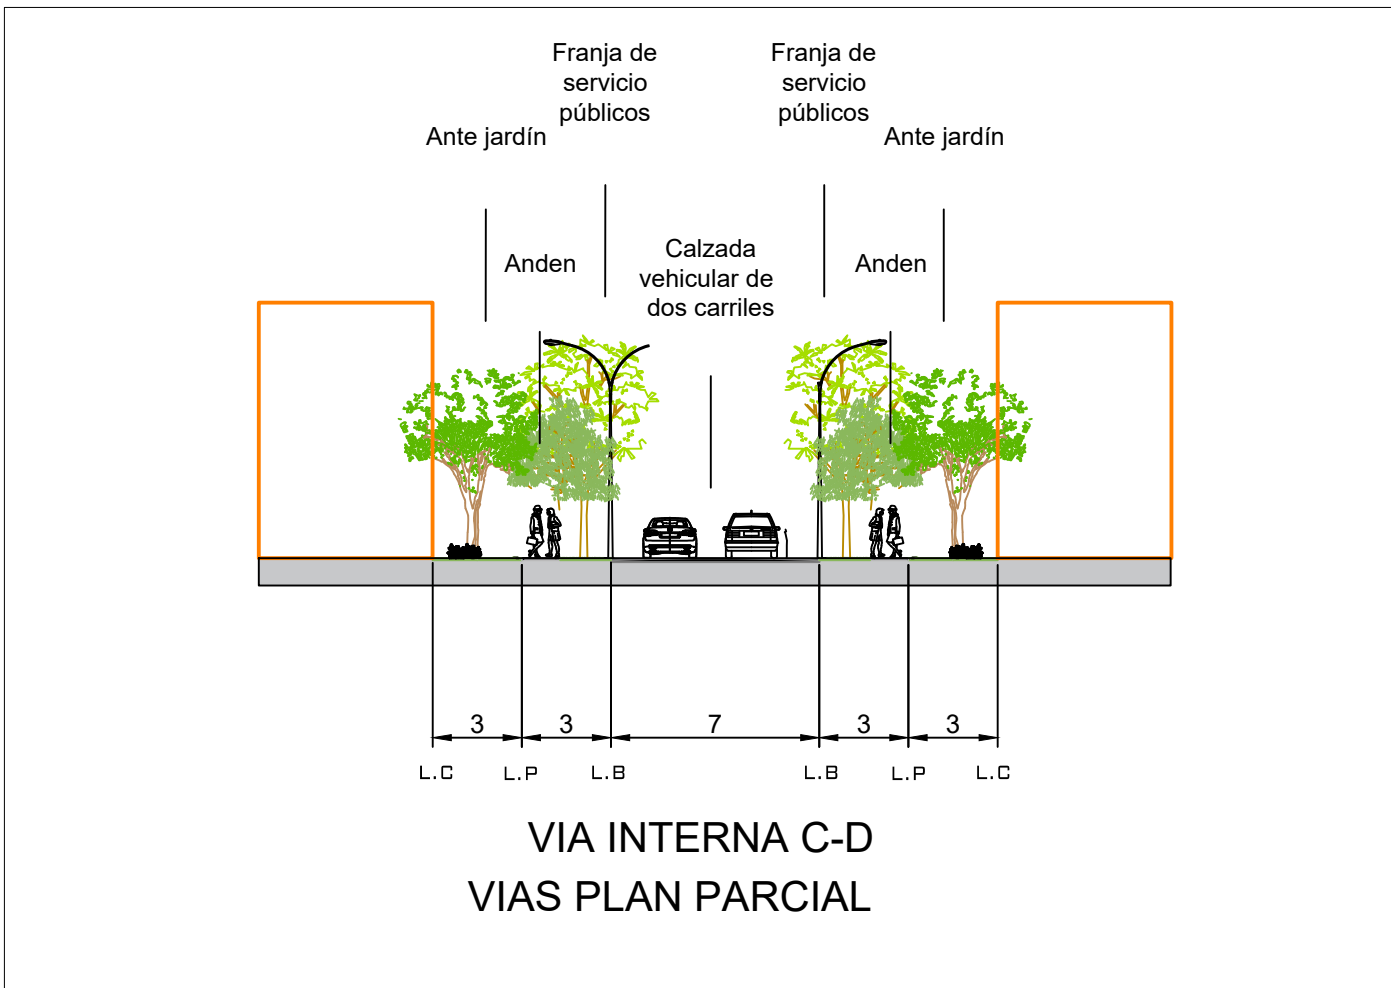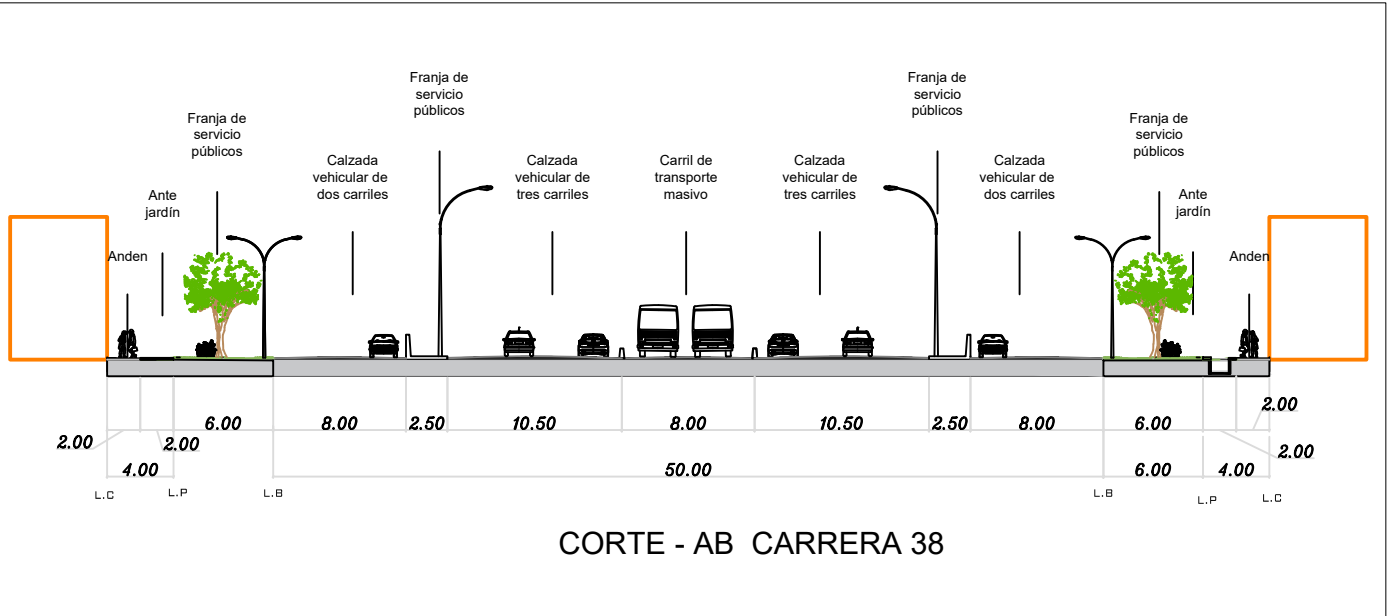

PROMOTOR:

FOCUS S.A.S.

CONTIENE:

RED VIAL

CONSULTOR:

MARCO ROJAS DE LA ROSA

EQUIPO DE TRABAJO:

ARQ. CRISTIAN ROSALES  
BIO. NELSON SOGAMOSO  
ING. ROBINSON RODRIGUEZ

REVISADO:

Vo. Bo.

ESCALA:

1:7.500

FECHA:

MAYO 2017

PLANCHA:

PLANO FR-02